

MARKETPLACE CONVENTION


Eine Marke der  **INTERNET WORLD**



MARKETPLACE CONVENTION

24.+25. Oktober 2023 | KOMED [Mediapark 6+7] in Köln

2023

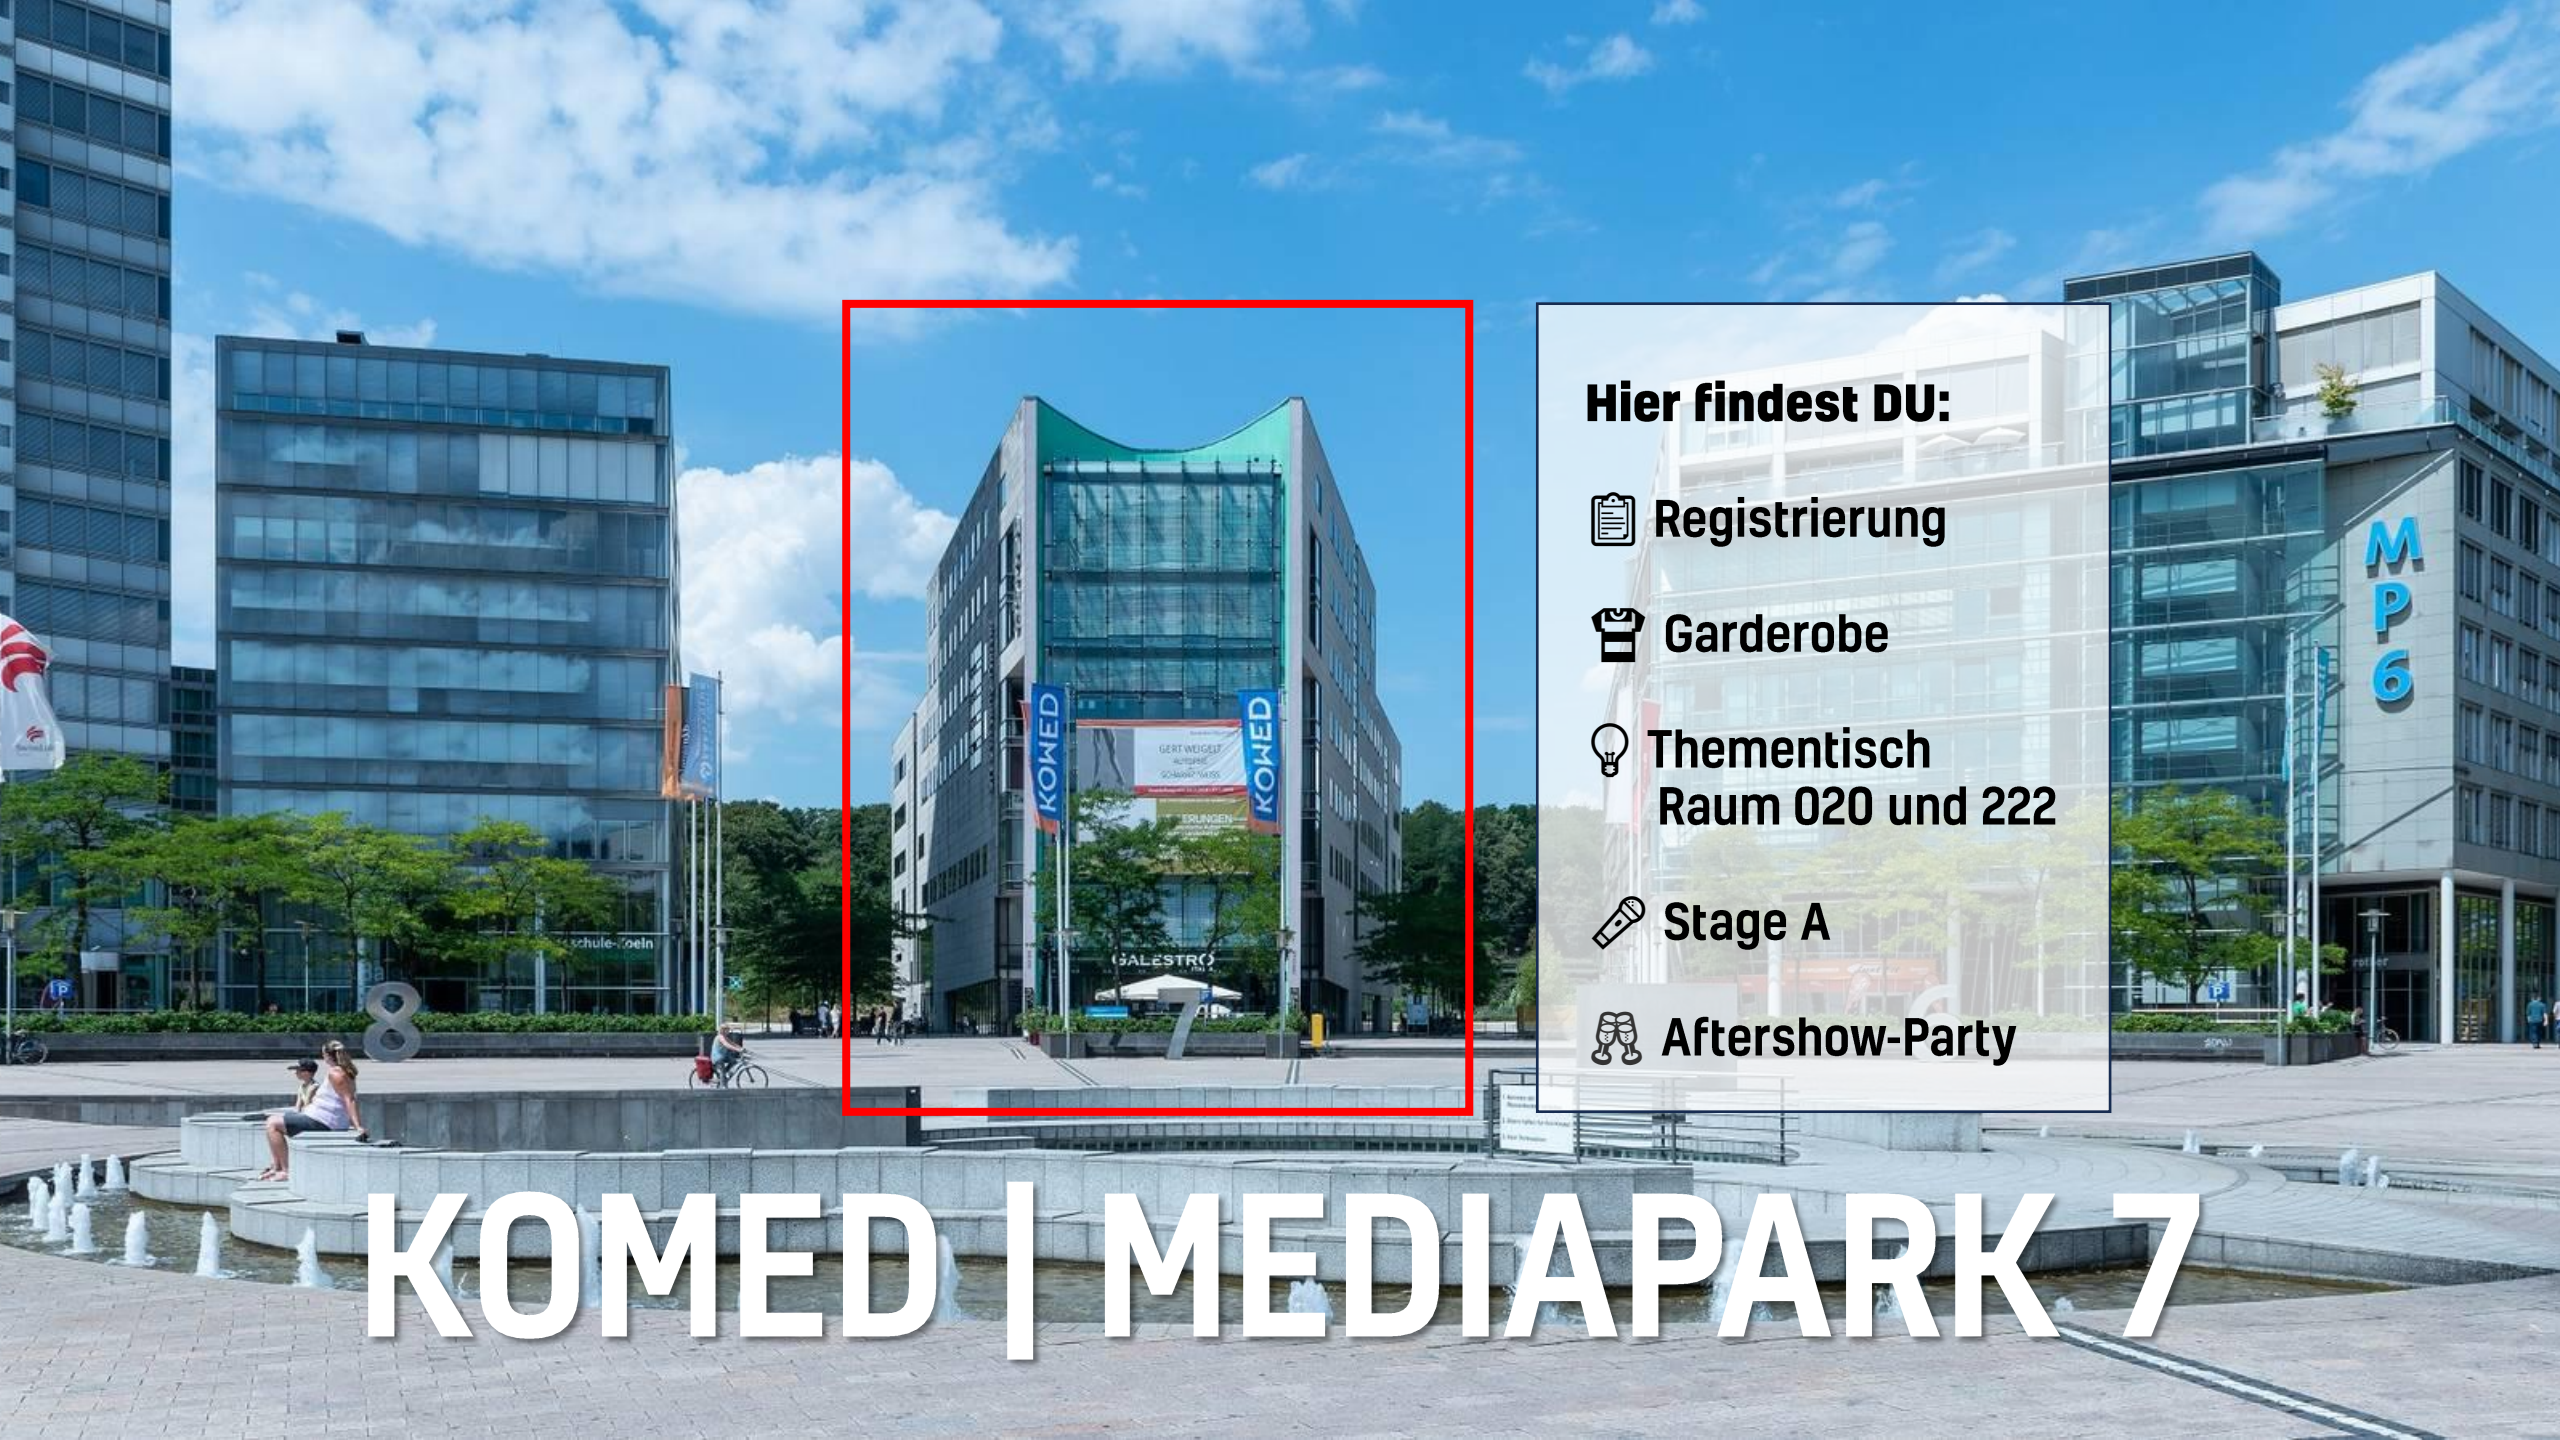


Hier findest DU:

-  **Registrierung**
-  **Garderobe**
-  **Thementisch
Raum 020 und 222**
-  **Stage A**
-  **Aftershow-Party**

KOMED | MEDIAPARK 7

KOMED | Mediapark 7 EG

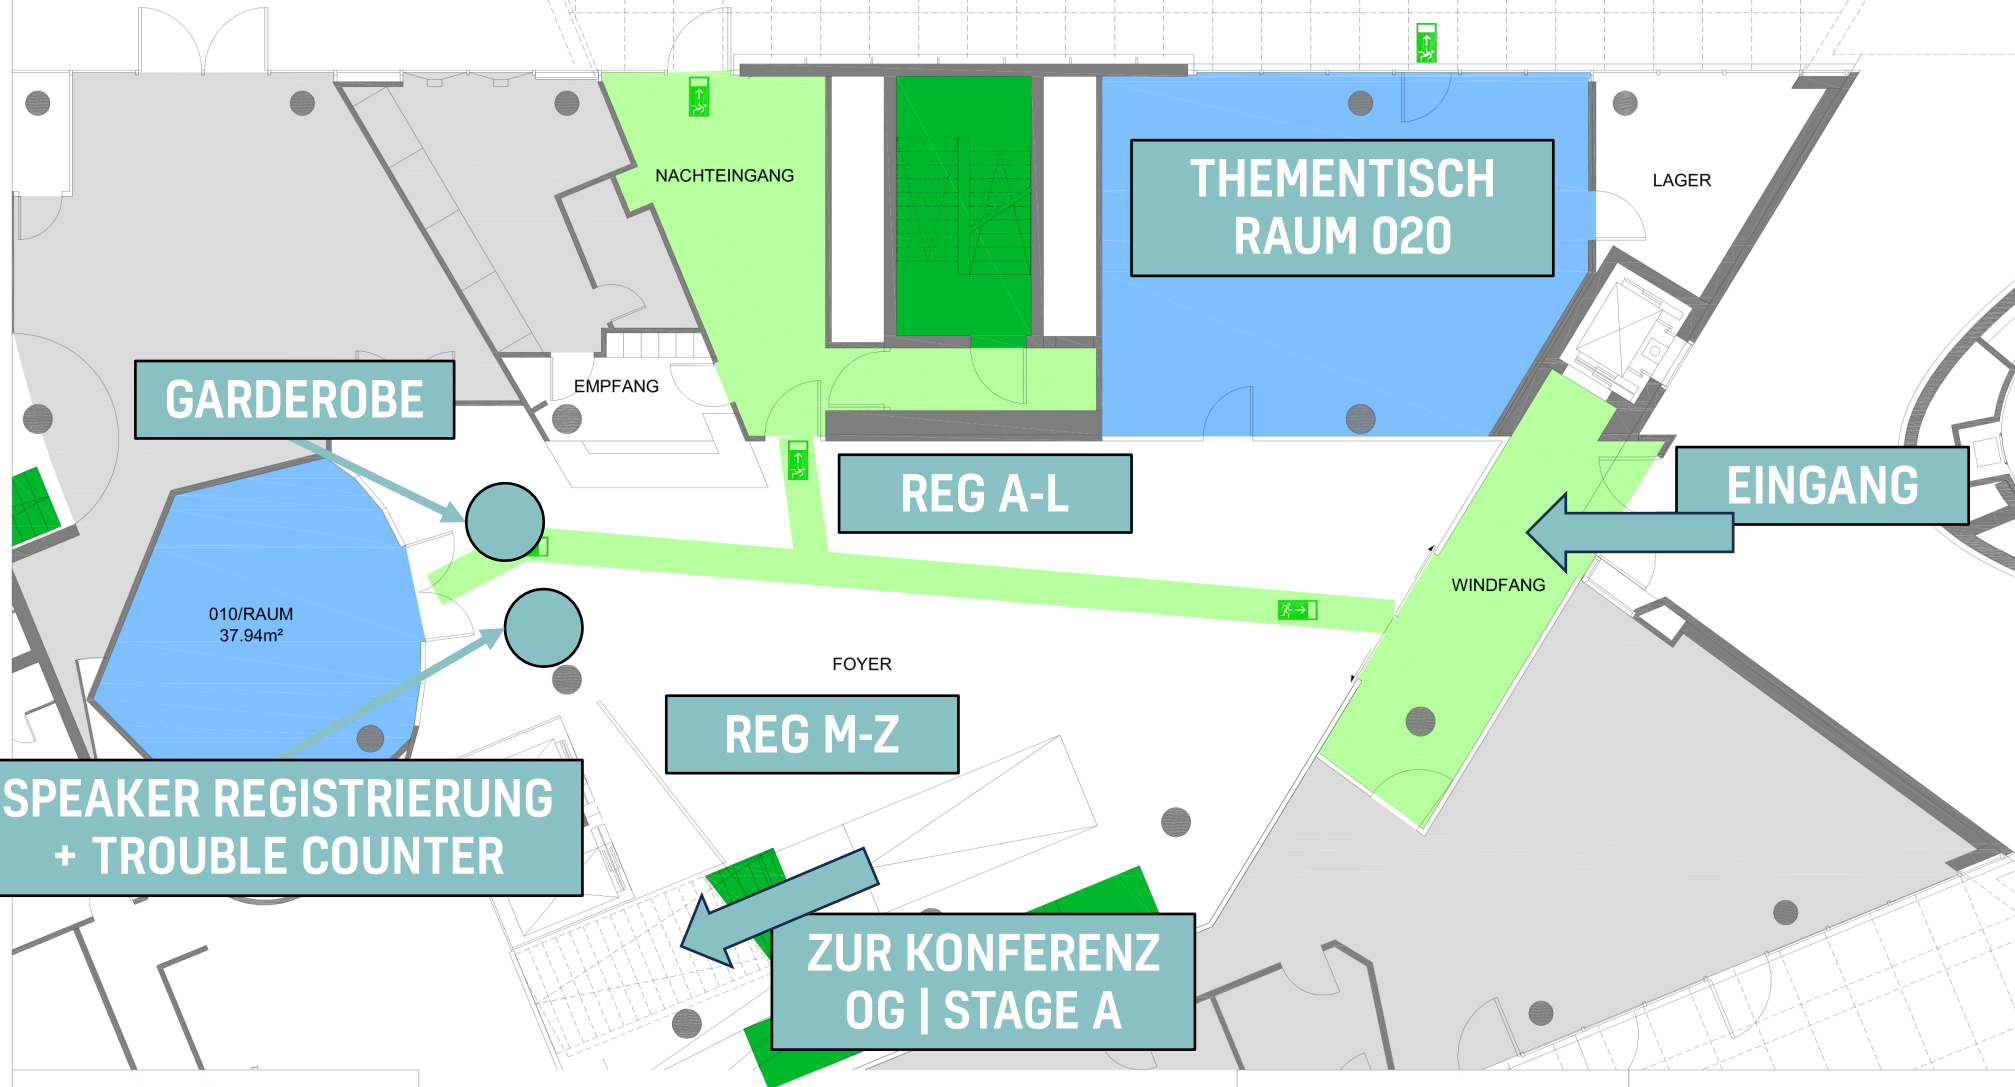

**SPEAKER REGISTRIERUNG
+ TROUBLE COUNTER**

**ZUR KONFERENZ
OG | STAGE A**

Legende

- anmietbare Fläche Fluchtrichtung
 - weitere anmietbare Fläche/Nebenfläche Notausgang
 - nicht anmiet. Fläche Festpunkt in Decke maximale Punktlast 3,0 KN
 - Starkstromanschluss Bodentank
- Anschlusswerte gemäß Angabe

Grundriss Erdgeschoss
KOMED Im MediaPark 7

Maßstab 1:100

0m 1m 2m 3m 4m



KOMED KOMED im MediaPark GmbH
Im MediaPark 7
50670 Köln
Zentrum für Veranstaltungen
im MediaPark Köln
Telefon 0221 5743 333
Telefax 0221 5743 339
info@komed.de
www.komed.de

KOMED | Mediapark 7 1 OG

UNSERE STAGE A

ZUR KONFERENZ
STAGE A

Lichthof über 6 Etagen
Raumhöhe ~ 27,00 m

THEMENTISCH
RAUM 222 im 2.OG
(über das Treppenhaus)



NETWORKING AREA
&
AFTERSHOW PARTY

Legende

- anmietbare Fläche
- weitere anmietbare Fläche/Nebenfläche
- nicht anmiet. Fläche
- Starkstromanschluss
Anschlusswerte gemäß Angabe
- Fluchrichtung
- Notausgang
- Festpunkt in Decke
maximale Punktlast 3,0 KN
- Bodentank

Grundriss 1. Obergeschoss
KOMED Saal-Foyer
Im MediaPark 7

Maßstab 1:100

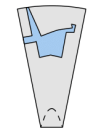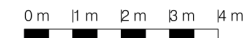

KOMED
Zentrum für Veranstaltungen
im MediaPark Köln

KOMED im MediaPark GmbH
Im MediaPark 7
50670 Köln


Telefon 0221 5743 333
Telefax 0221 5743 339

info@komed.de
www.komed.de

Hier findest DU:

 Partner

 Catering


 Networking-Area

 Thementisch
Raum 4/5

 Stage B

KOMED | MEDIAPARK 6

KOMED | Mediapark 6 UG

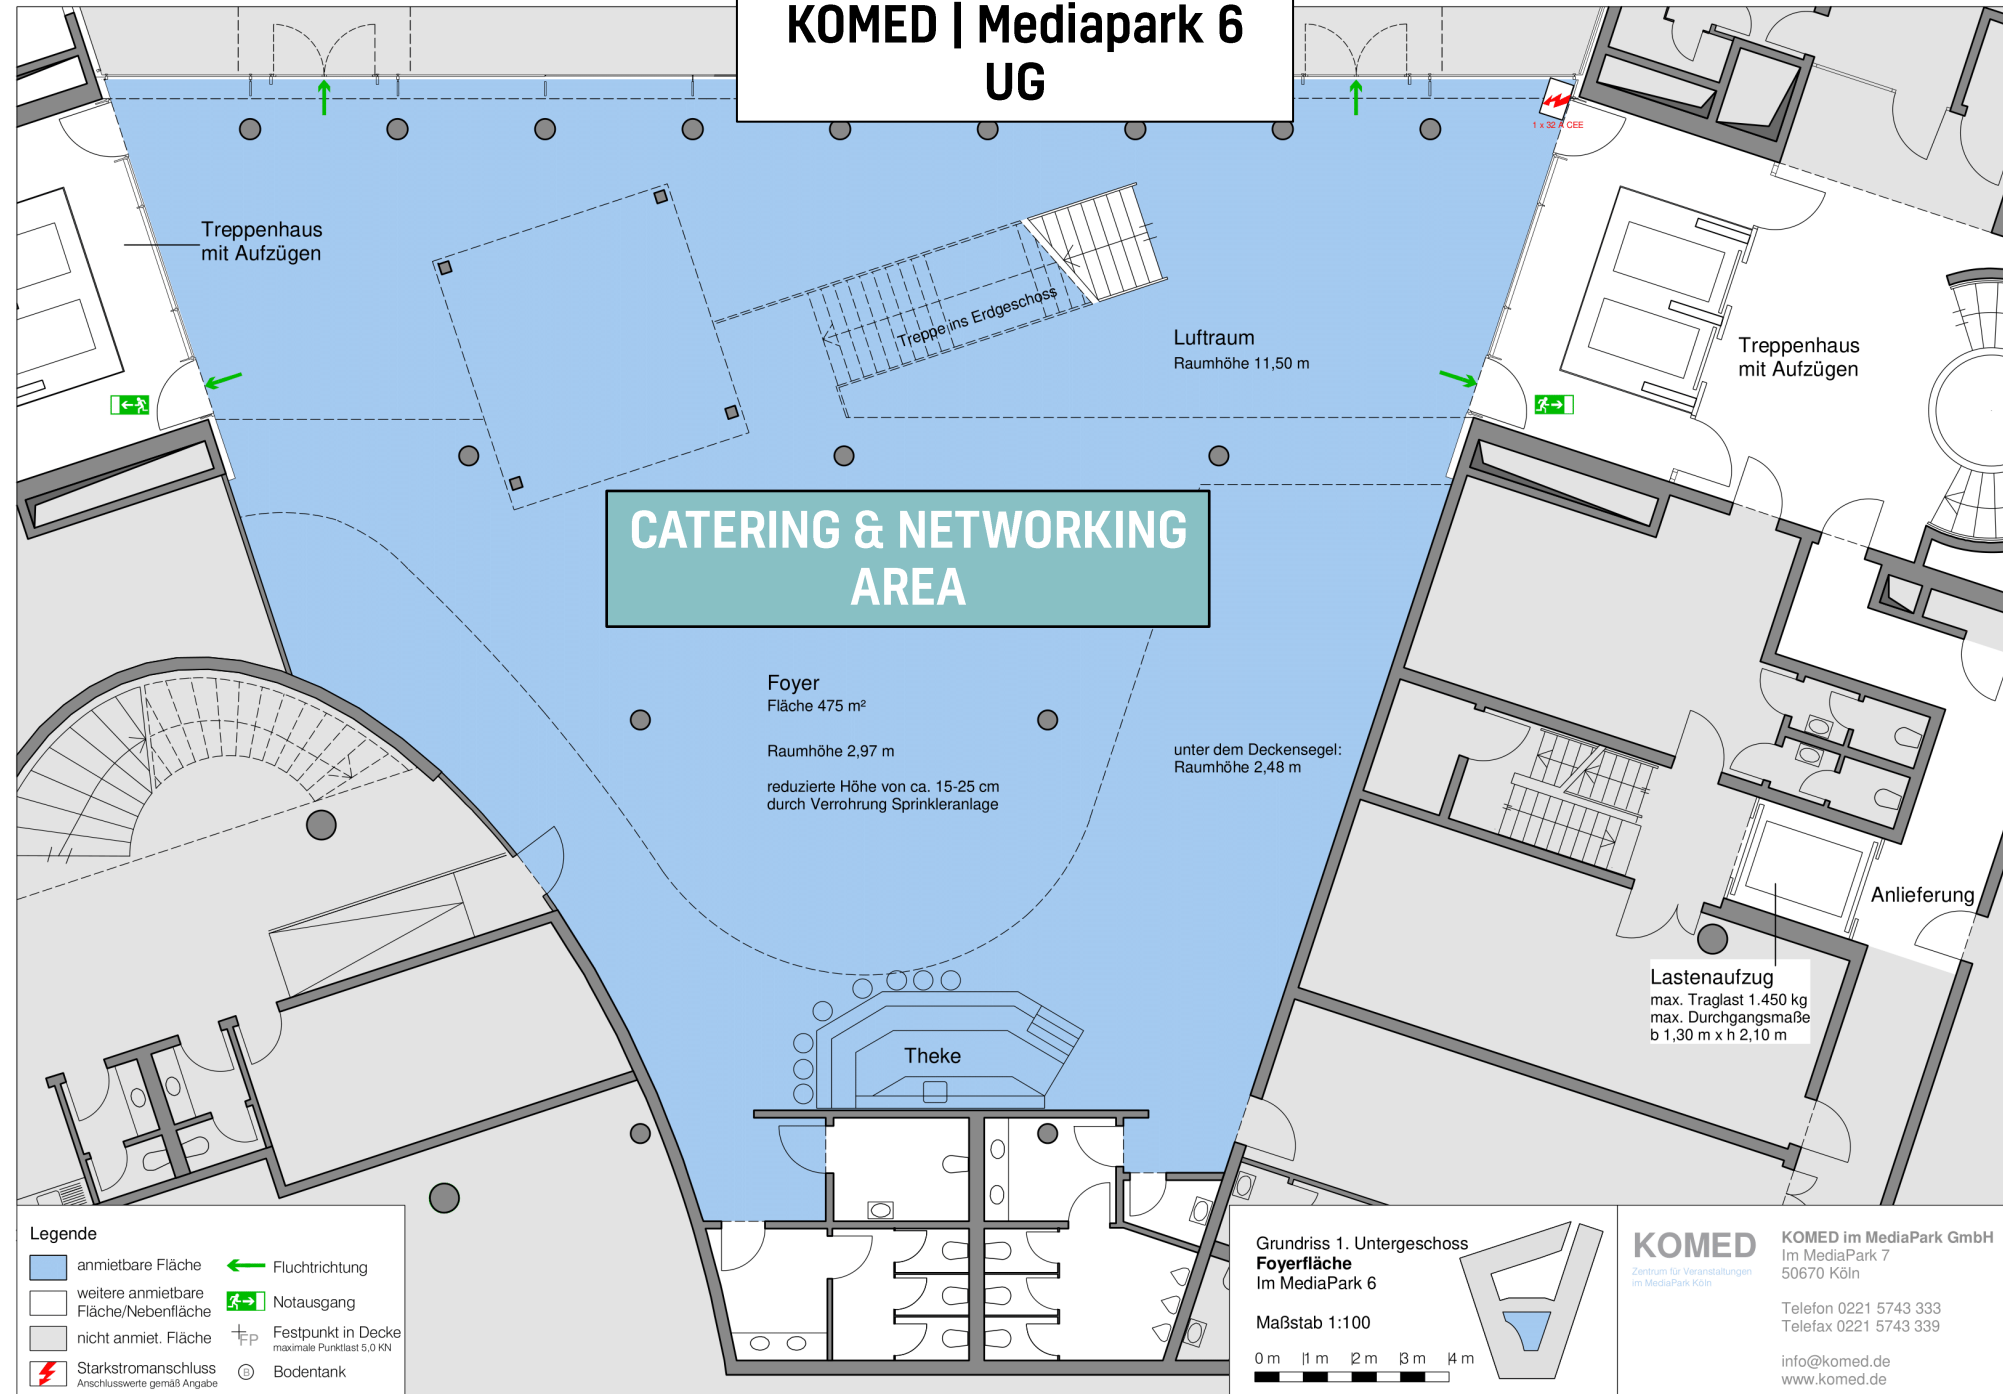

Treppenhaus mit Aufzügen

Treppe ins Erdgeschoss

Luftraum
Raumhöhe 11,50 m

Treppenhaus mit Aufzügen

CATERING & NETWORKING AREA

Foyer
Fläche 475 m²
Raumhöhe 2,97 m
reduzierte Höhe von ca. 15-25 cm durch Verrohrung Sprinkleranlage

unter dem Deckensegel:
Raumhöhe 2,48 m

Theke

Anlieferung



Lastenaufzug
max. Traglast 1.450 kg
max. Durchgangsmaße
b 1,30 m x h 2,10 m

Legende

- anmietbare Fläche
- weitere anmietbare Fläche/Nebenfläche
- nicht anmiet. Fläche
- Starkstromanschluss
Anschlusswerte gemäß Angabe
- Fluchrichtung
- Notausgang
- Festpunkt in Decke
maximale Punktlast 5,0 kN
- Bodentank

Grundriss 1. Untergeschoss
Foyerfläche
Im Mediapark 6

Maßstab 1:100

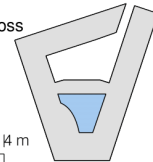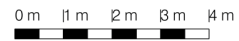


KOMED
Zentrum für Veranstaltungen
im Mediapark Köln

KOMED im Mediapark GmbH
Im Mediapark 7
50670 Köln

Telefon 0221 5743 333
Telefax 0221 5743 339

info@komed.de
www.komed.de

KOMED | Mediapark 6 EG

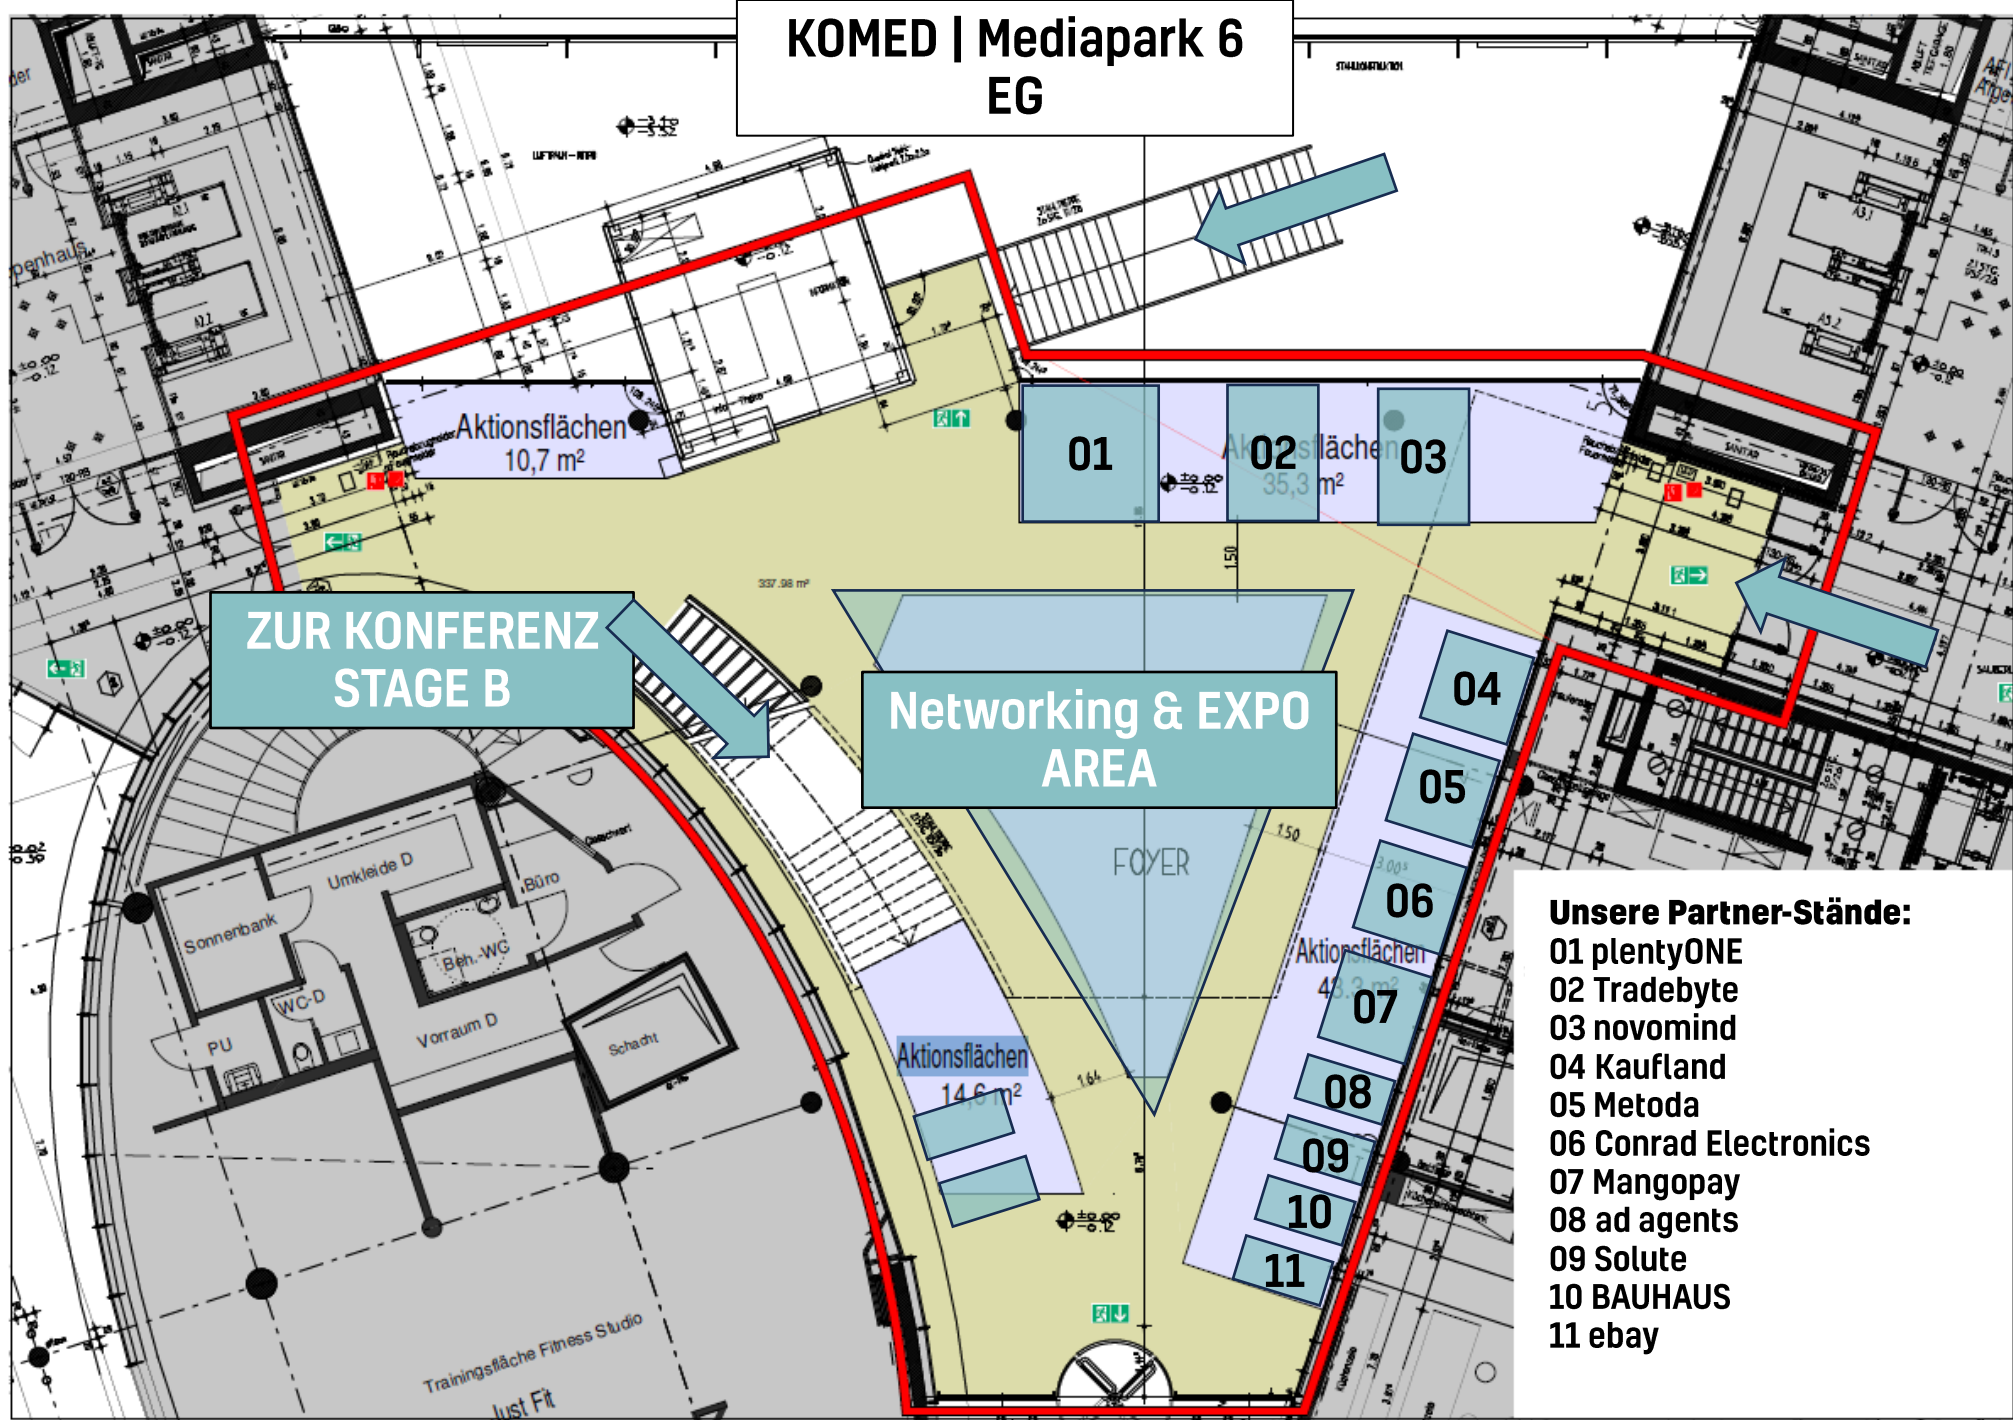

Unsere Partner-Stände:

- 01 plentyONE
- 02 Tradebyte
- 03 novomind
- 04 Kaufland
- 05 Metoda
- 06 Conrad Electronics
- 07 Mangopay
- 08 ad agents
- 09 Solute
- 10 BAUHAUS
- 11 ebay

