




MARKETPLACE CONVENTION - KOMED | Mediapark 7, EG

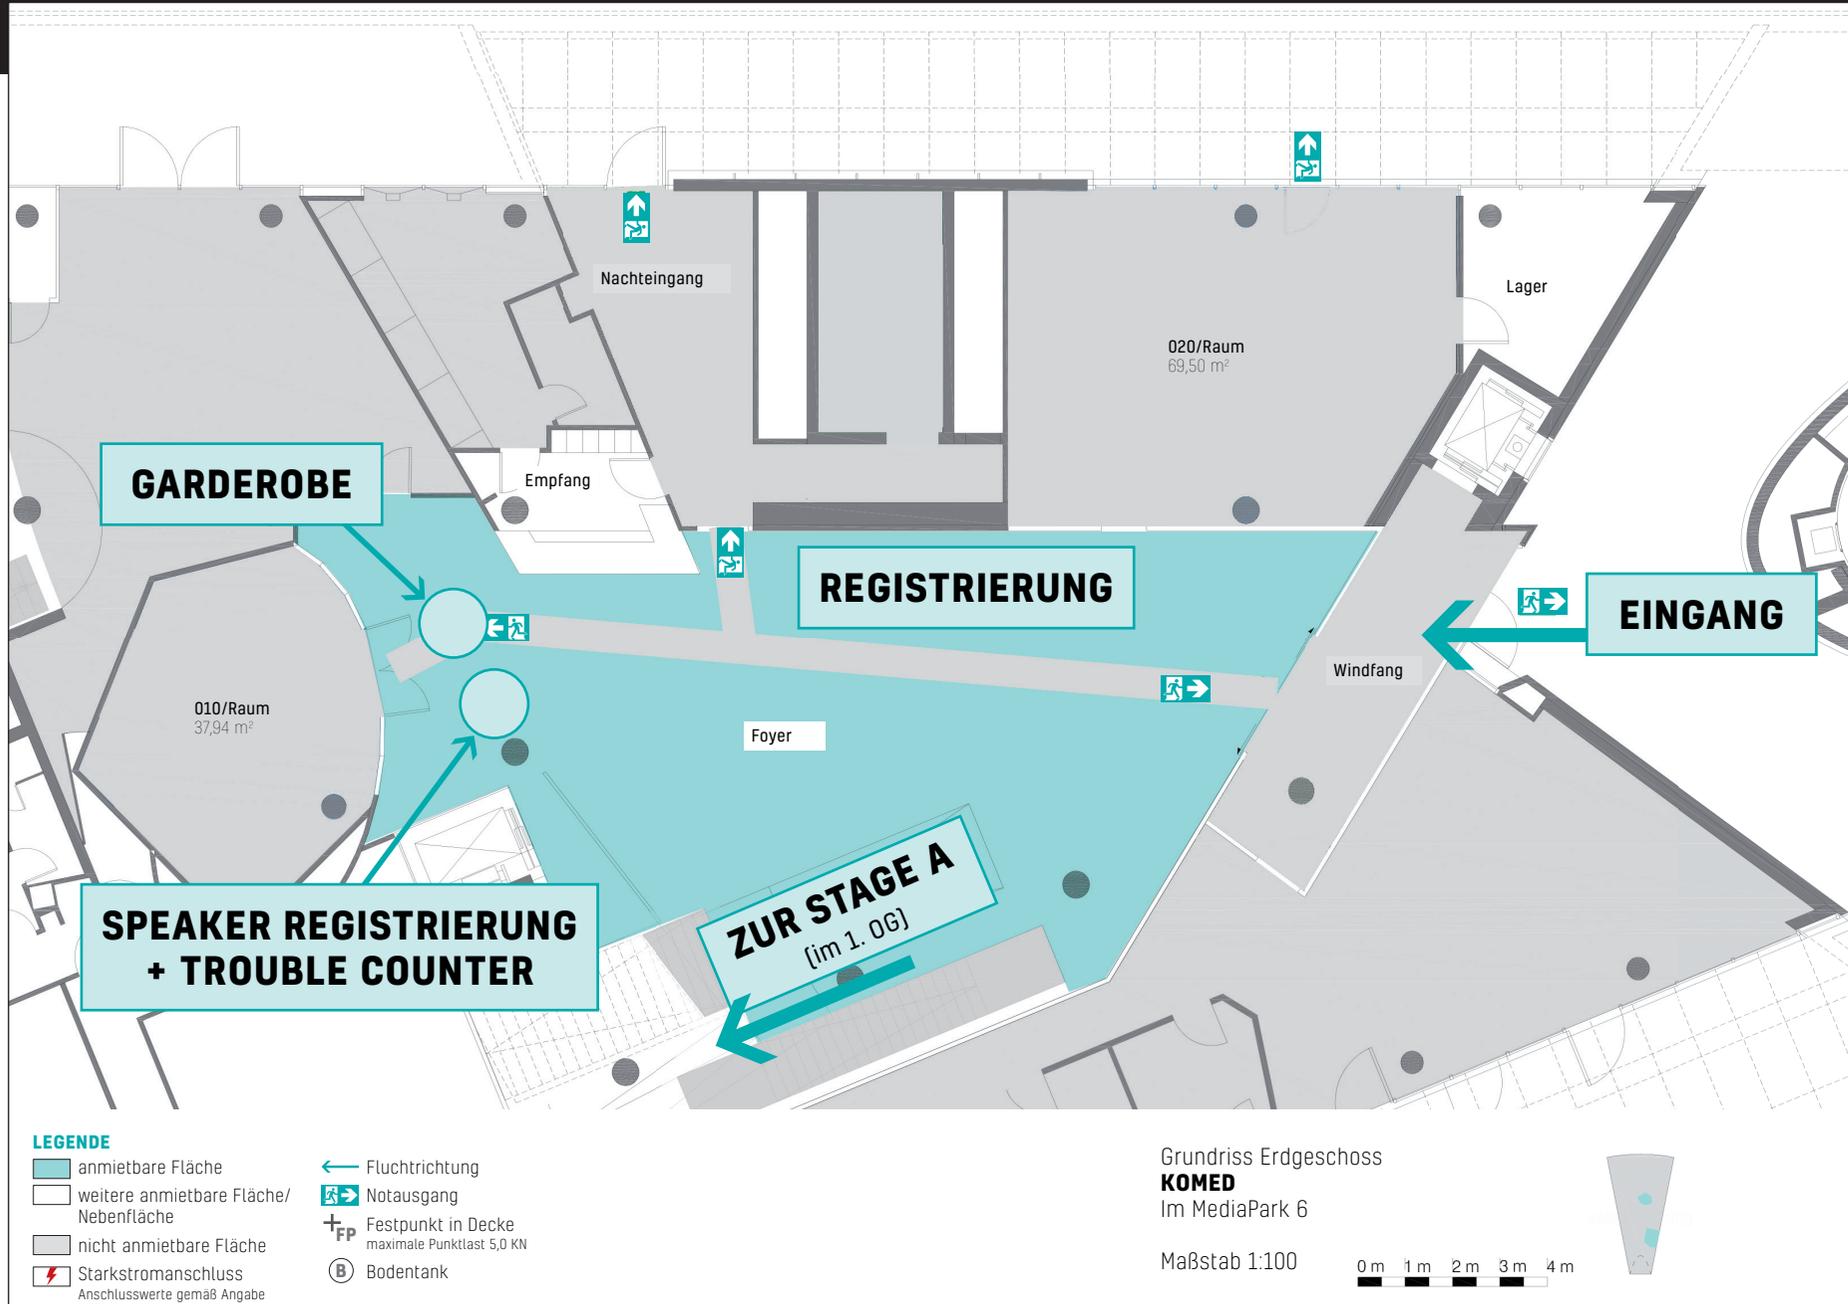

MARKETPLACE CONVENTION - KOMED | Mediapark 7, 1. OG

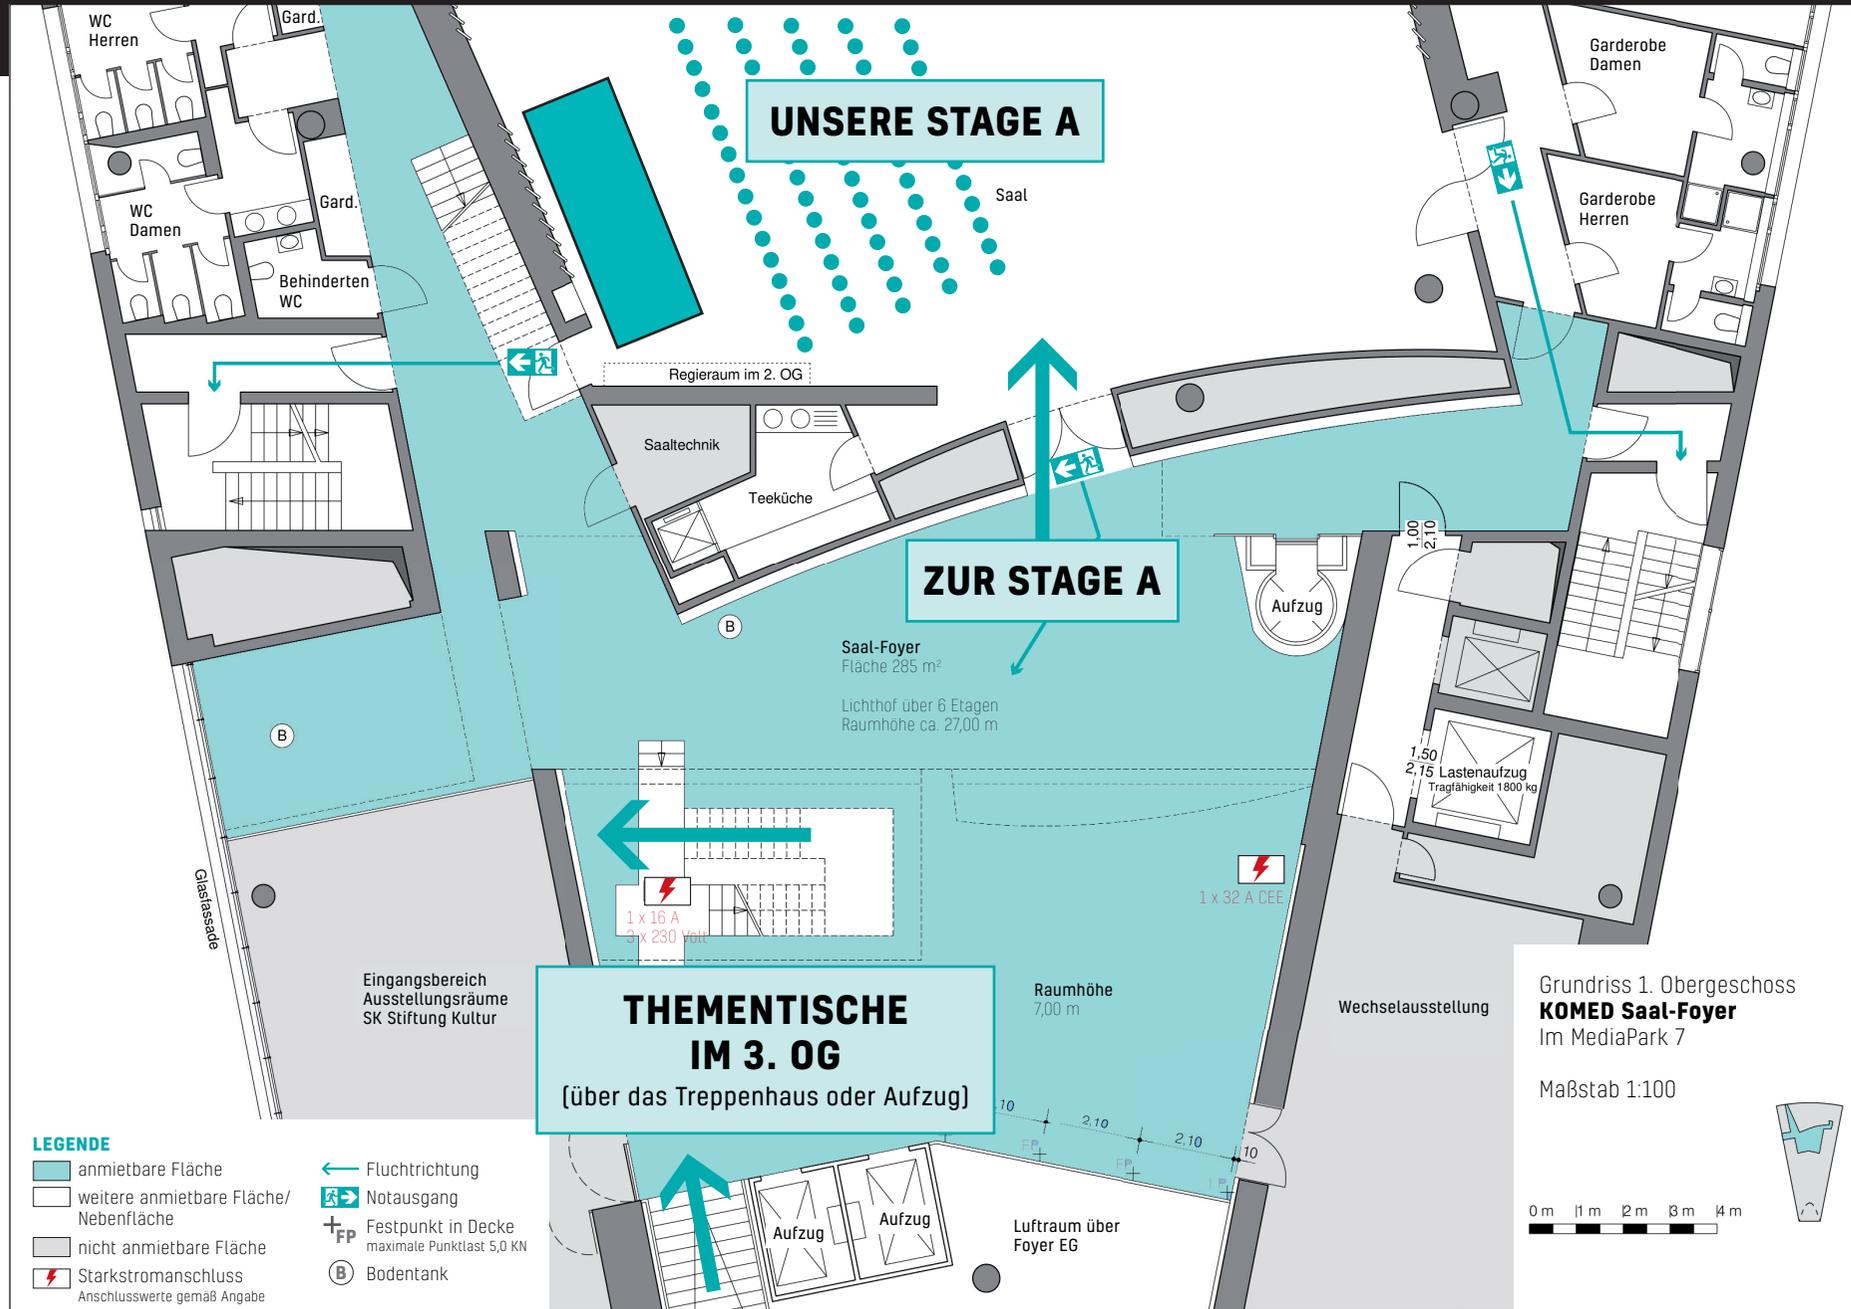

MARKETPLACE CONVENTION - KOMED | Mediapark 7, 3. OG

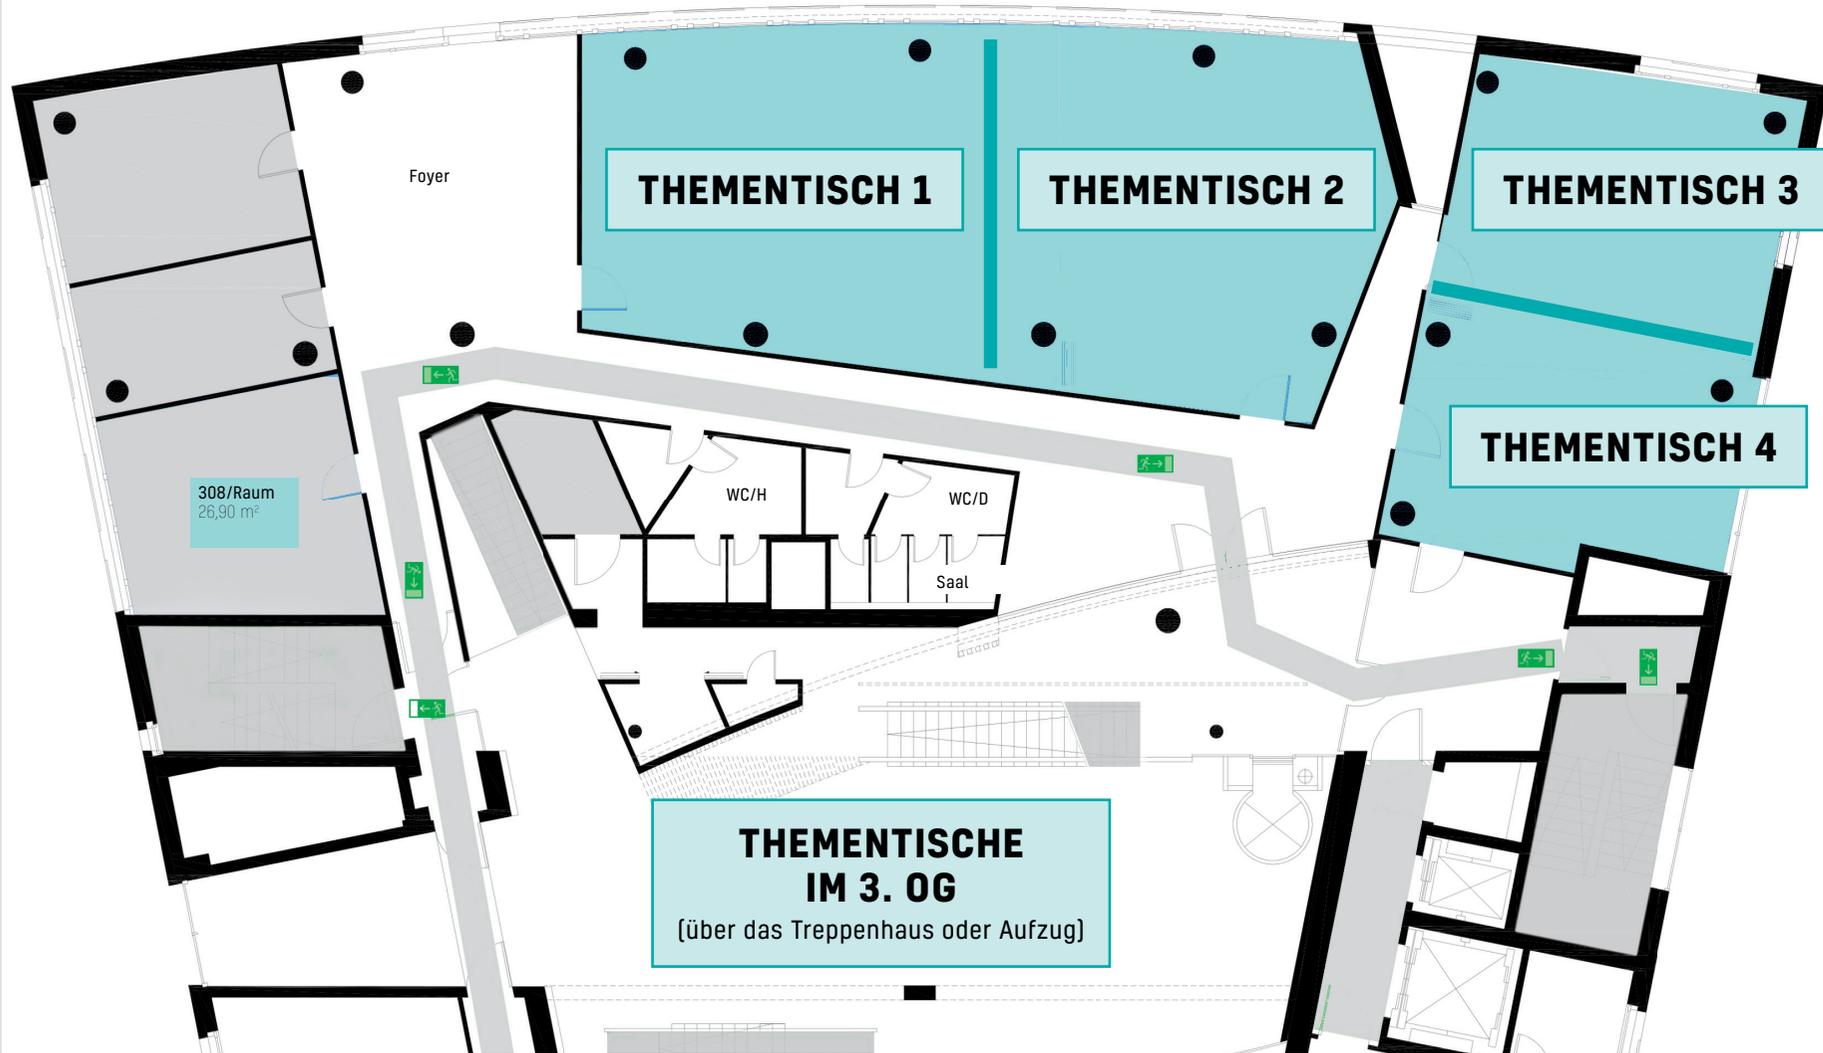

LEGENDE

- anmietbare Fläche
- weitere anmietbare Fläche/
Nebenfläche
- nicht anmietbare Fläche
- Starkstromanschluss
Anschlusswerte gemäß Angabe

- Fluchtrichtung
- Notausgang
- Festpunkt in Decke
maximale Punktlast 5,0 KN
- Bodentank


Grundriss 3. Obergeschoss
KOMED
Im Mediapark 6

Maßstab 1:100

0 m 1 m 2 m 3 m 4 m




MARKETPLACE CONVENTION - KOMED | Mediapark 6, EG

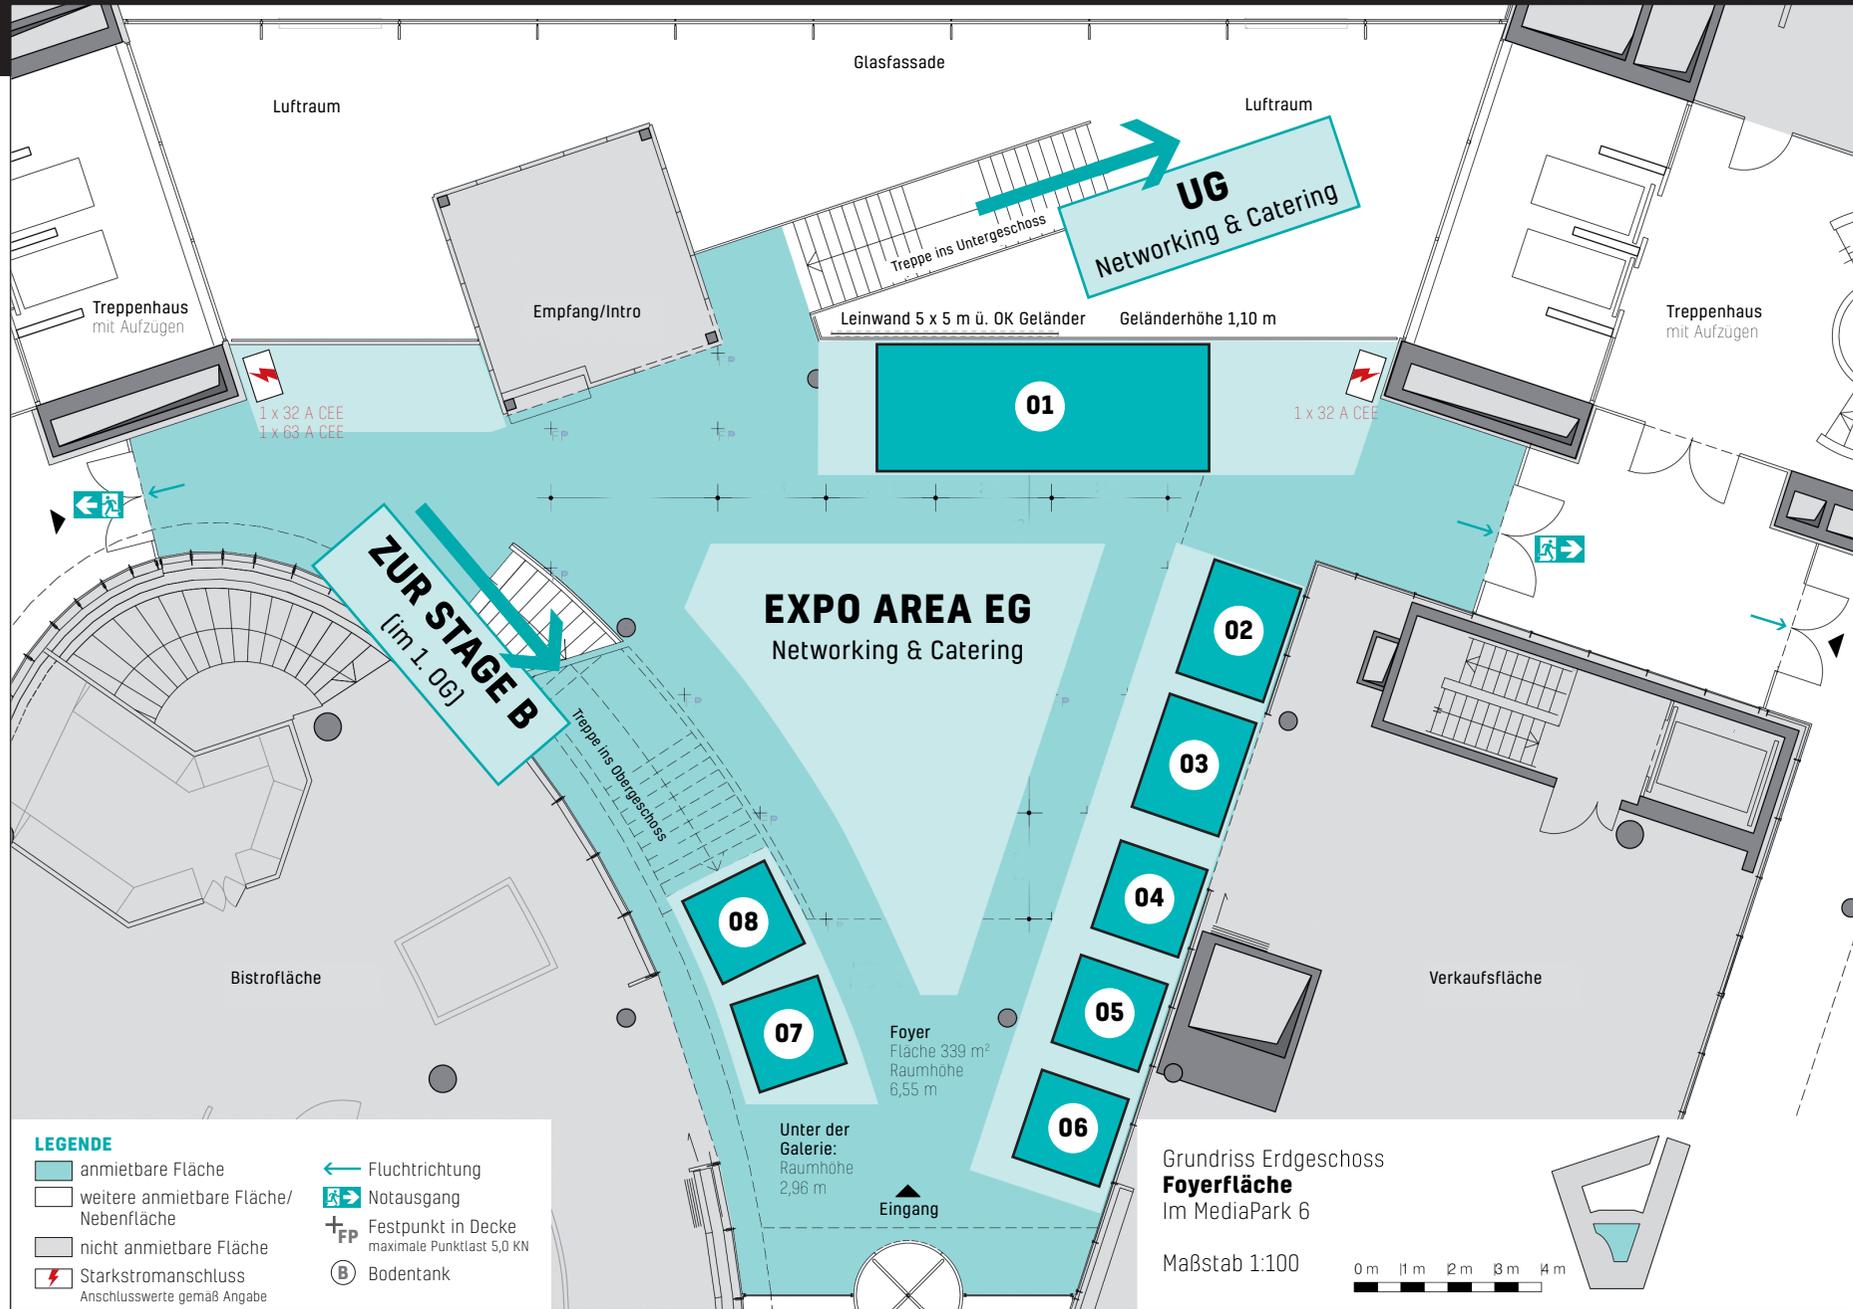

UNSERE PARTNER-STÄNDE:

- plentyONE **01**
- Shop Apotheke **02**
- Novomind **03**
- G3 Worldwide Mail **04**
- Kaufland **05**
- Bauhaus **06**
- Noxum **07**
- Taxdoo **08**
- Channel Engine **09**
- Mirakl **10**
- eBay **11**
- **12**

MARKETPLACE CONVENTION - KOMED | Mediapark 6, 1. OG

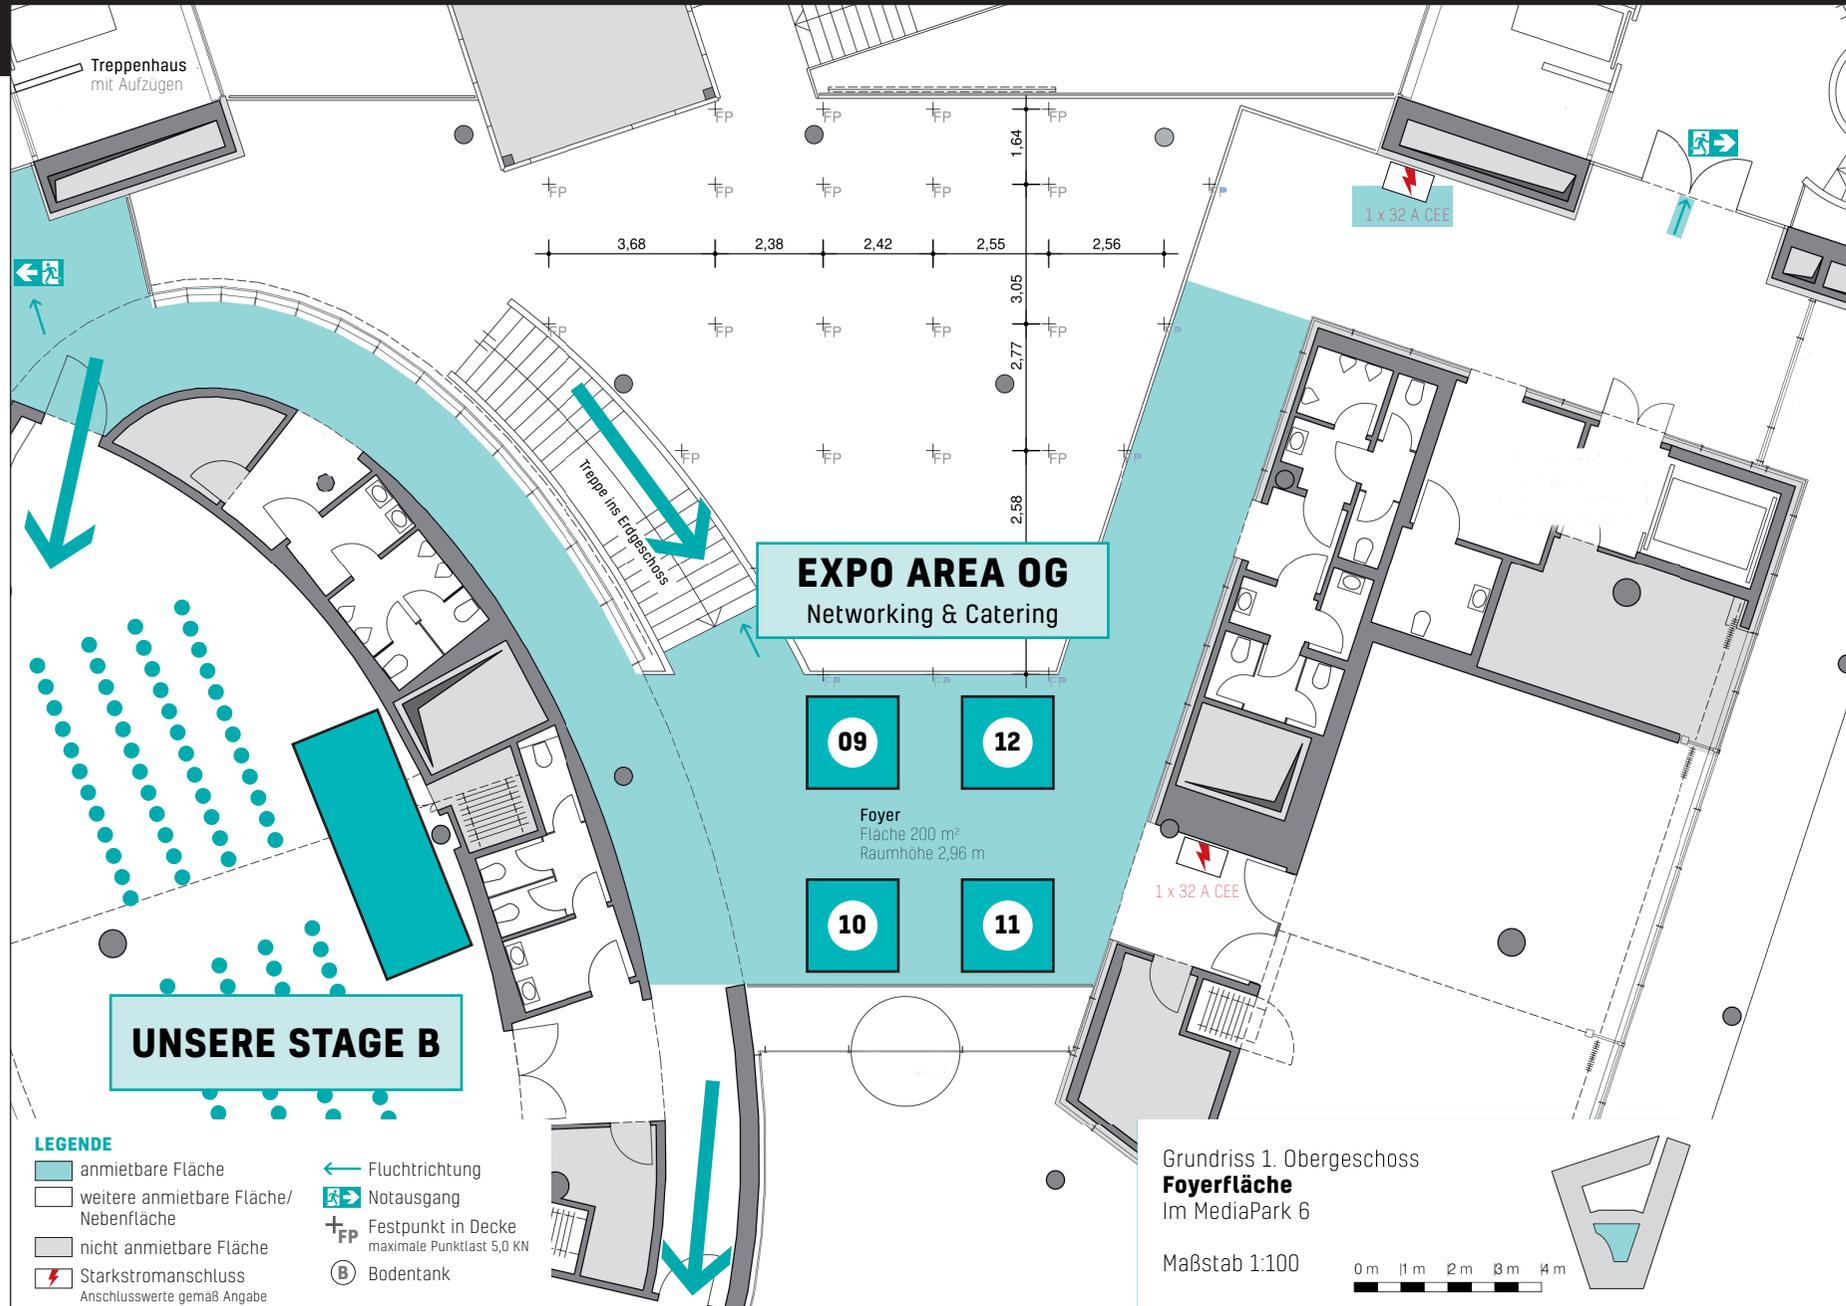

UNSERE PARTNER-STÄNDE:

- | | |
|-------------------|-----------|
| plentyONE | 01 |
| Shop Apotheke | 02 |
| Novomind | 03 |
| G3 Worldwide Mail | 04 |
| Kaufland | 05 |
| Bauhaus | 06 |
| Noxum | 07 |
| Taxdo | 08 |
| Channel Engine | 09 |
| Mirakl | 10 |
| eBay | 11 |
| - | 12 |

