




# MARKETPLACE CONVENTION - KOMED | Mediapark 7, EG

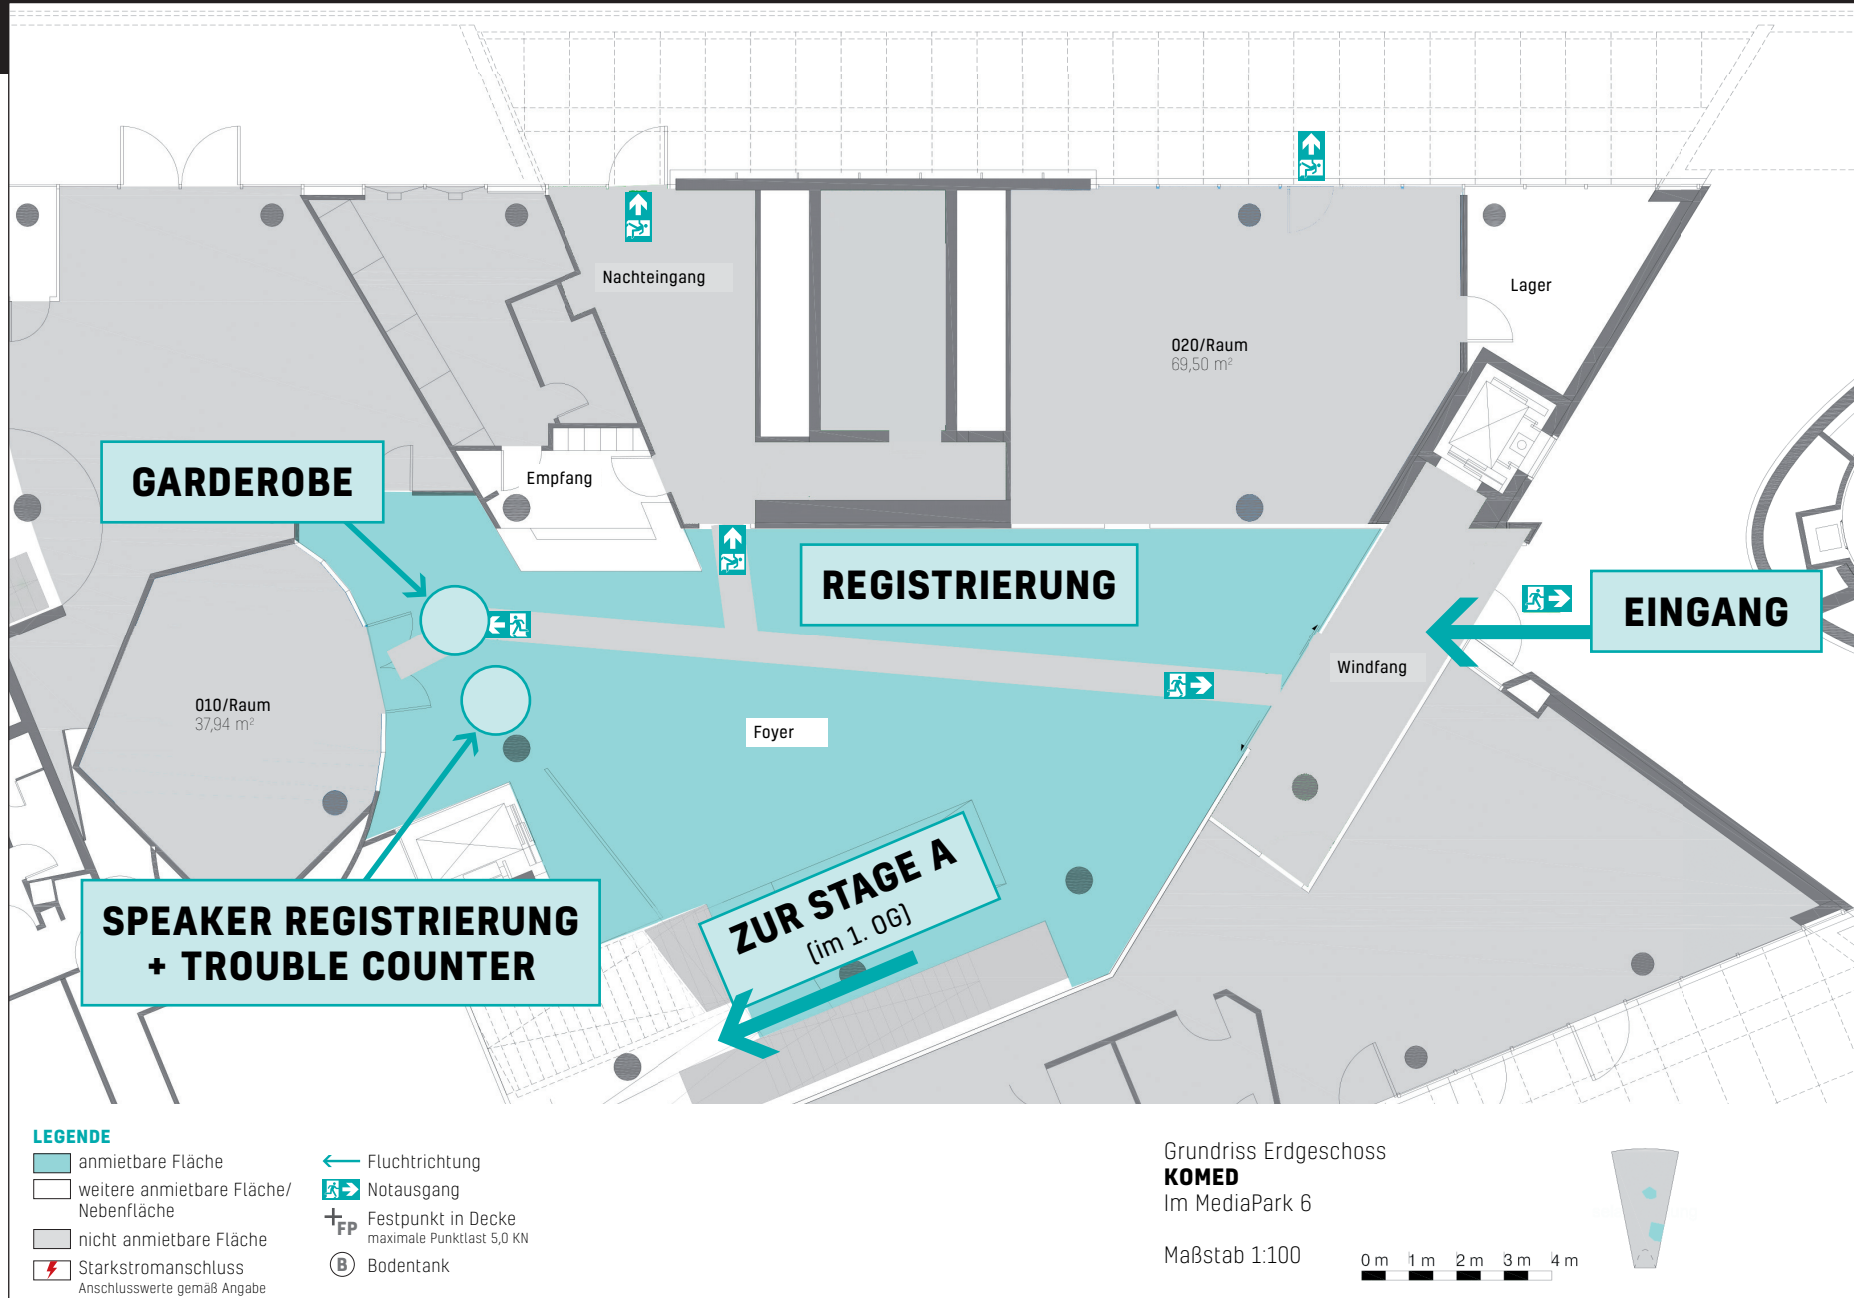

# MARKETPLACE CONVENTION - KOMED | Mediapark 7, 1. OG

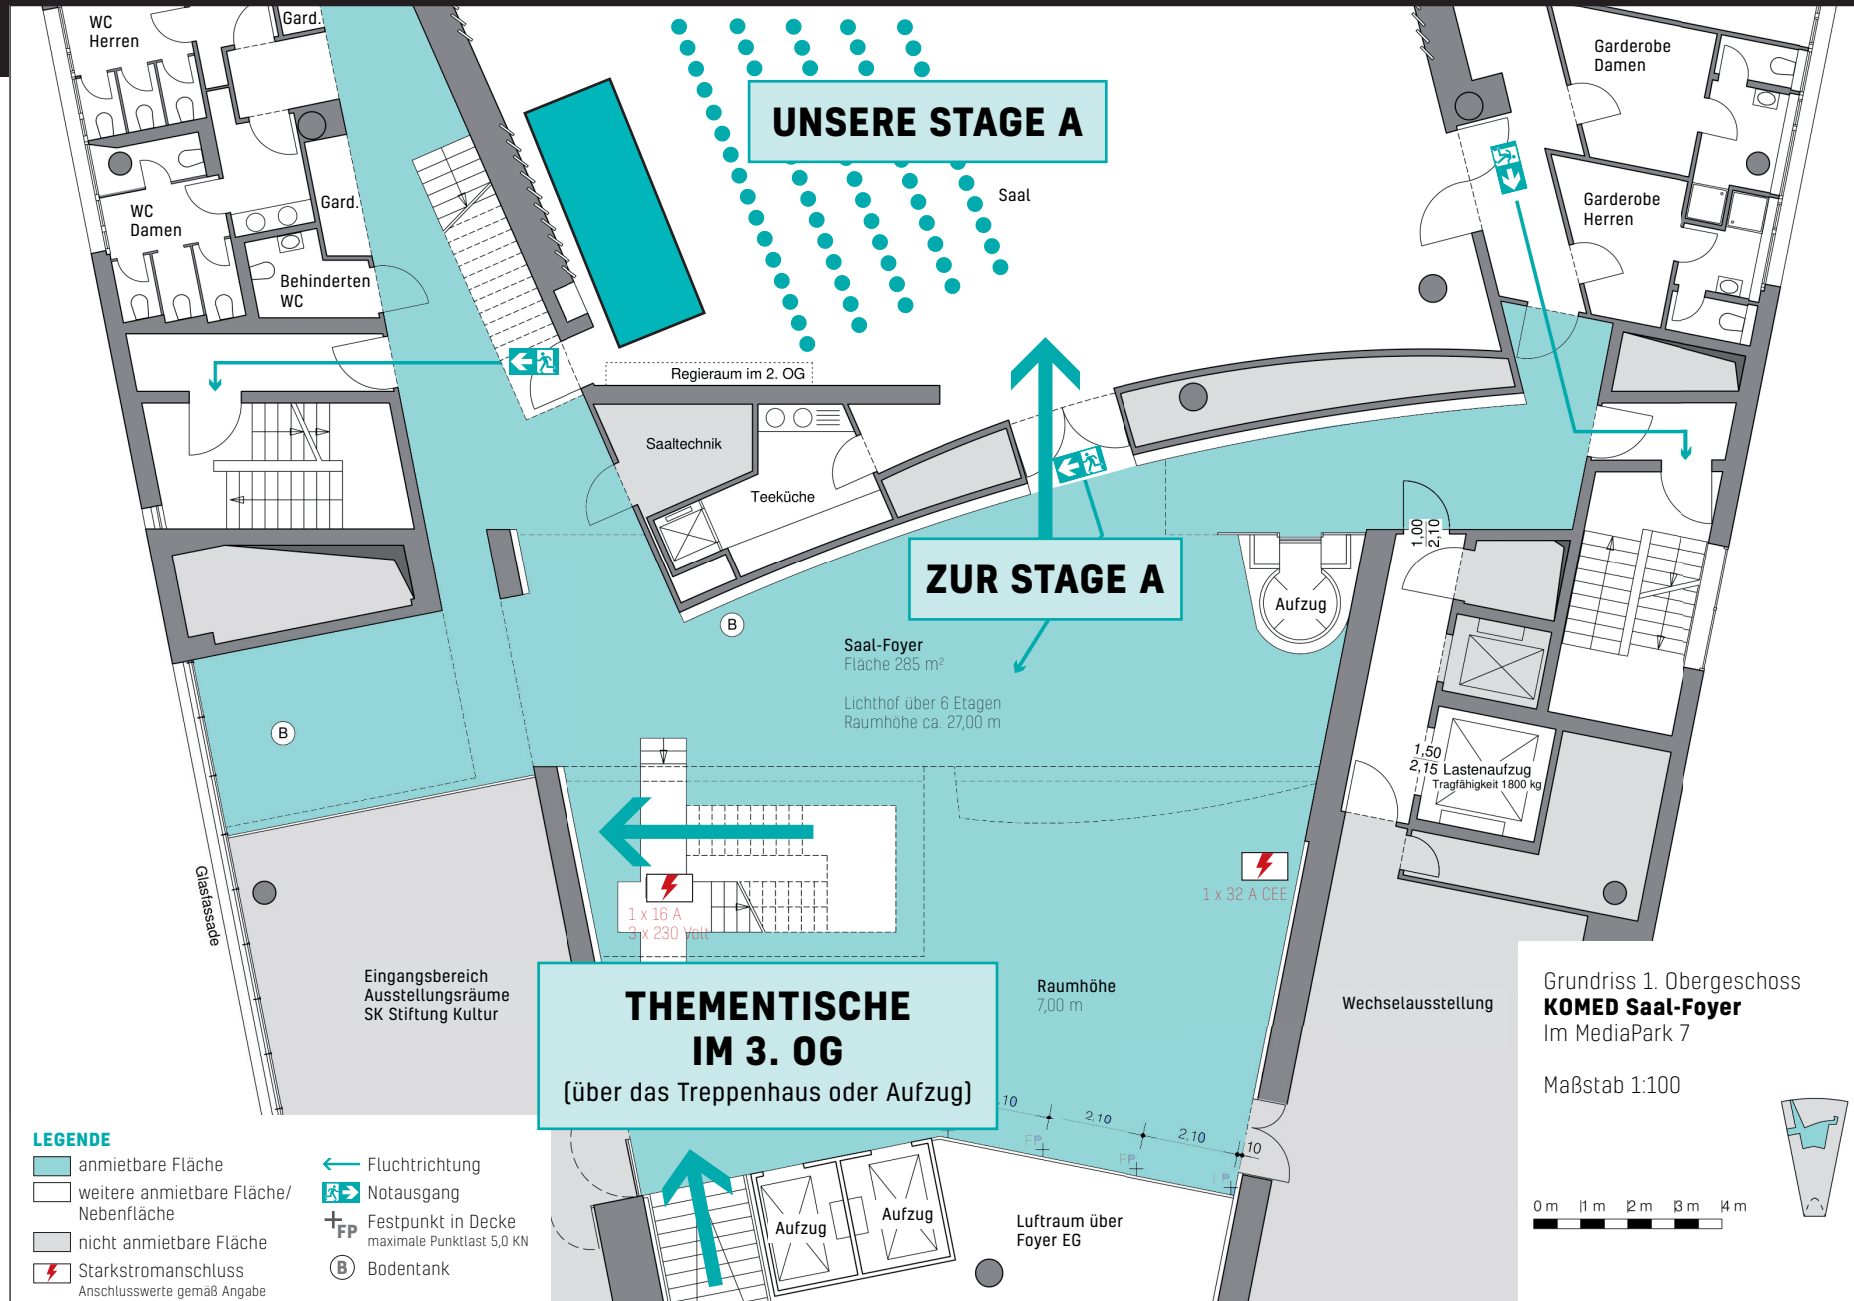

# MARKETPLACE CONVENTION - KOMED | Mediapark 7, 3. OG

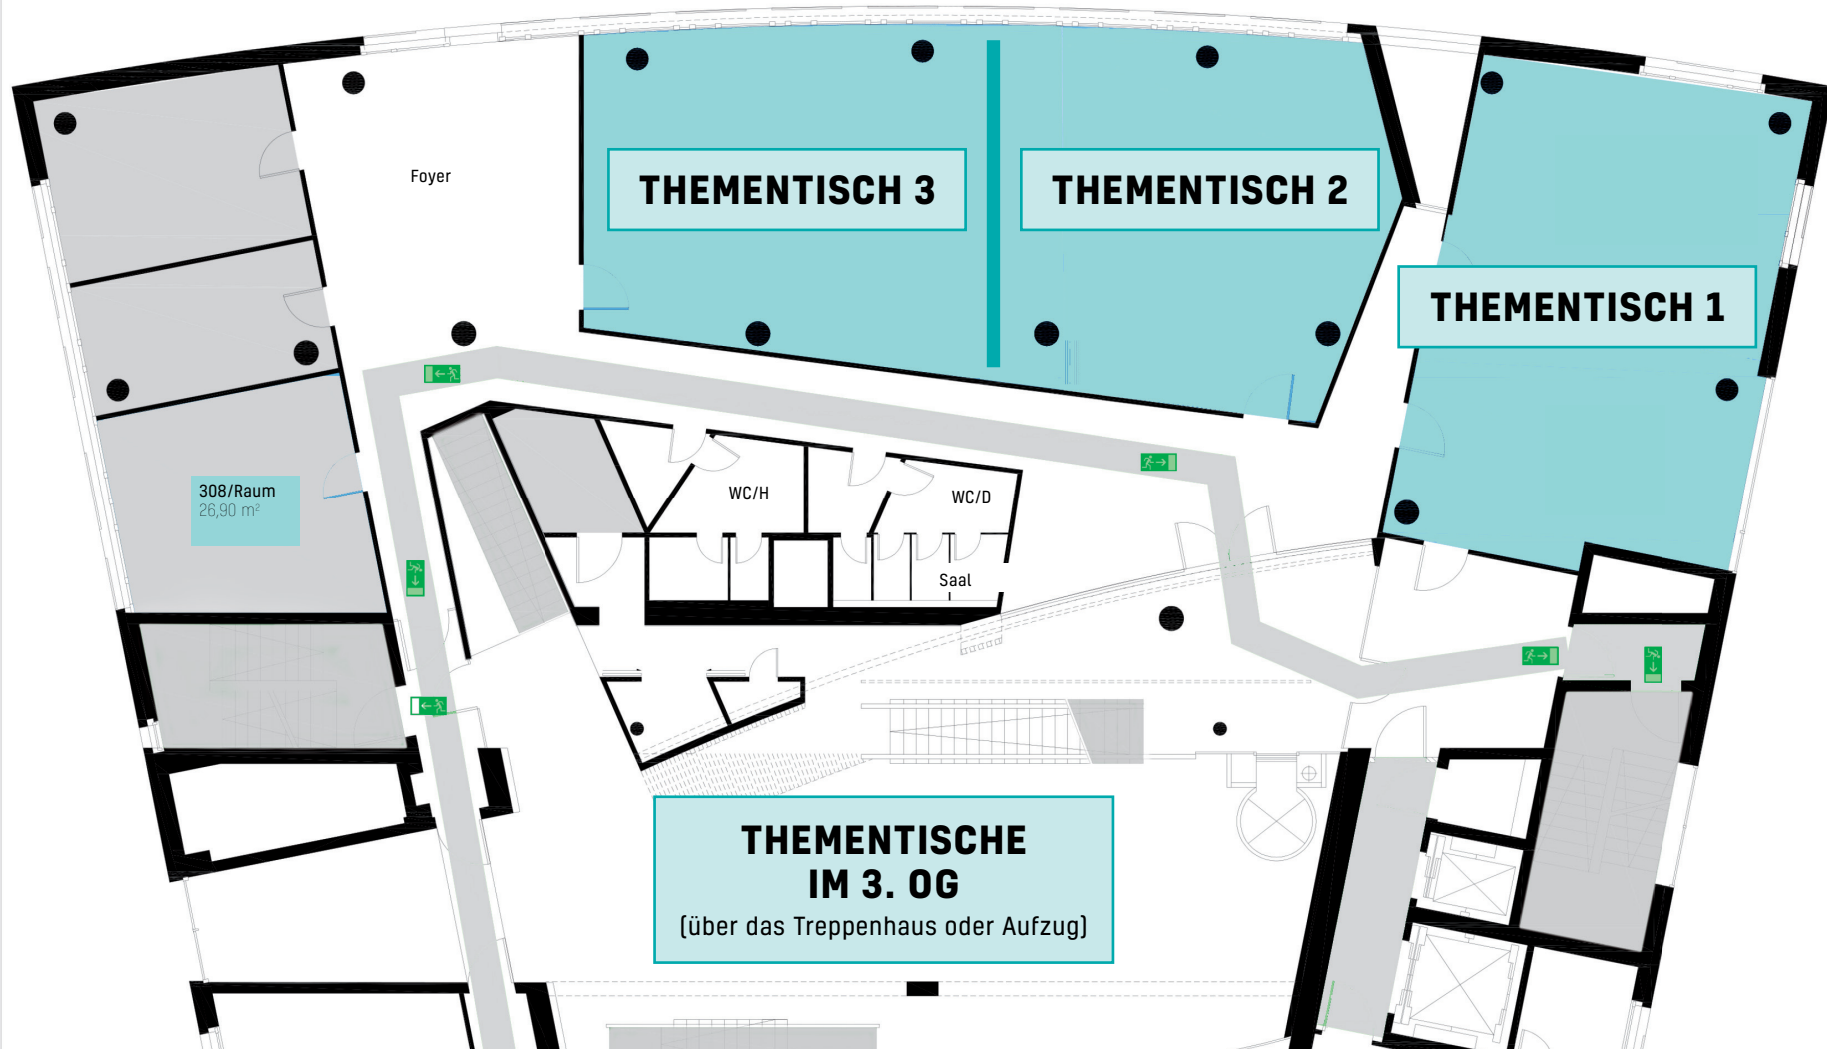

## LEGENDE

- anmietbare Fläche
- weitere anmietbare Fläche/  
Nebenfläche
- nicht anmietbare Fläche
- Starkstromanschluss  
Anschlusswerte gemäß Angabe
- Fluchtrichtung
- Notausgang
- Festpunkt in Decke  
maximale Punktlast 5,0 KN
- Bodentank

Grundriss 3. Obergeschoss


**KOMED**  
Im MediaPark 6

Maßstab 1:100

0 m 1 m 2 m 3 m 4 m



# MARKETPLACE CONVENTION - KOMED | Mediapark 6, EG

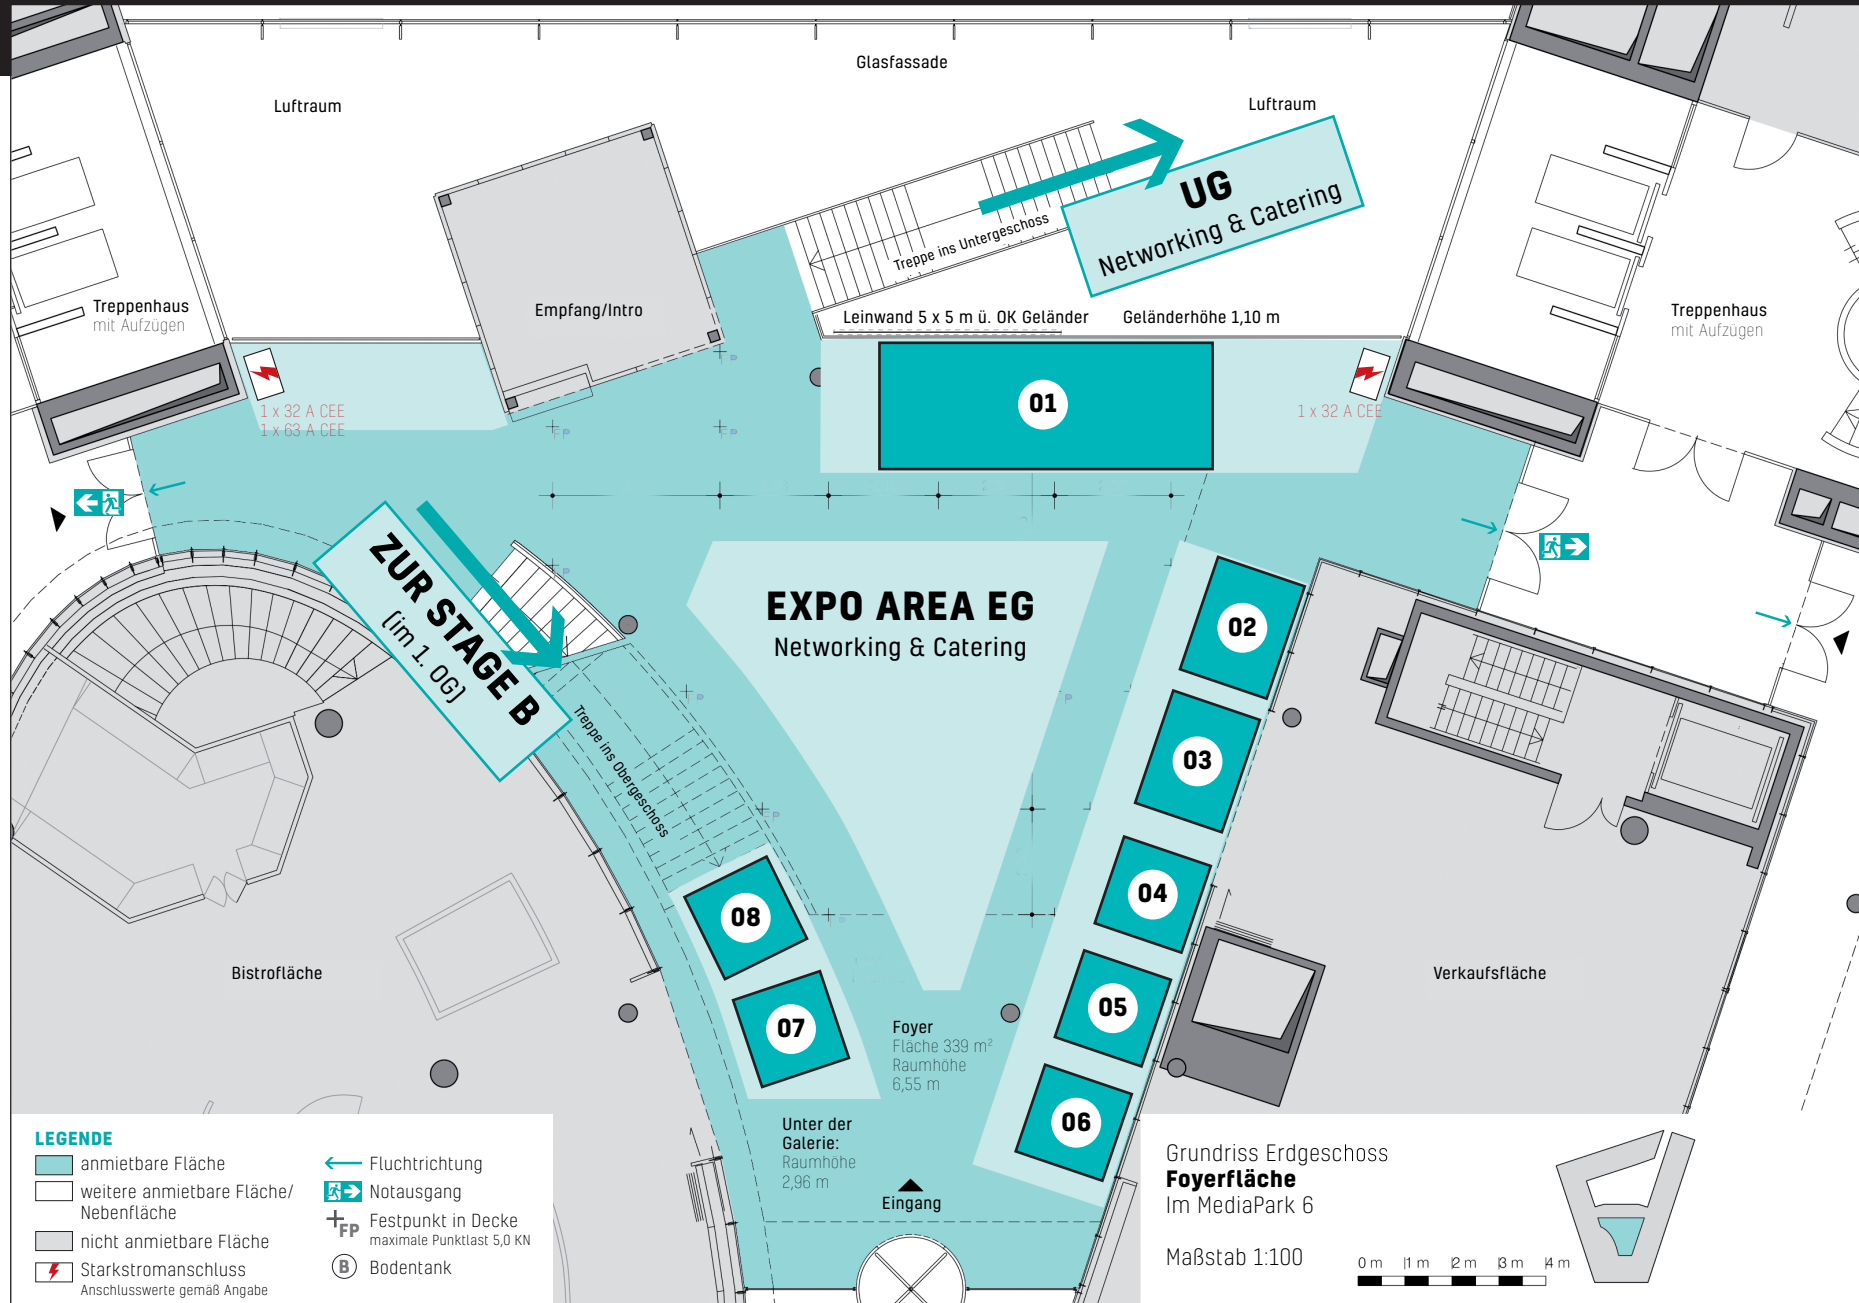


## UNSERE PARTNER-STÄNDE:

- plentyONE **01**
- Shop Apotheke **02**
- Novomind **03**
- Spring Global Delivery Solutions **04**
- Kaufland Global Marketplace **05**
- Bauhaus **06**
- Noxum **07**
- Taxdoo **08**
- Channel Engine **09**
- Mirakl **10**
- eBay **11**
- Visual Conversion **12**
- BidX **13**



# MARKETPLACE CONVENTION - KOMED | Mediapark 6, 1. OG

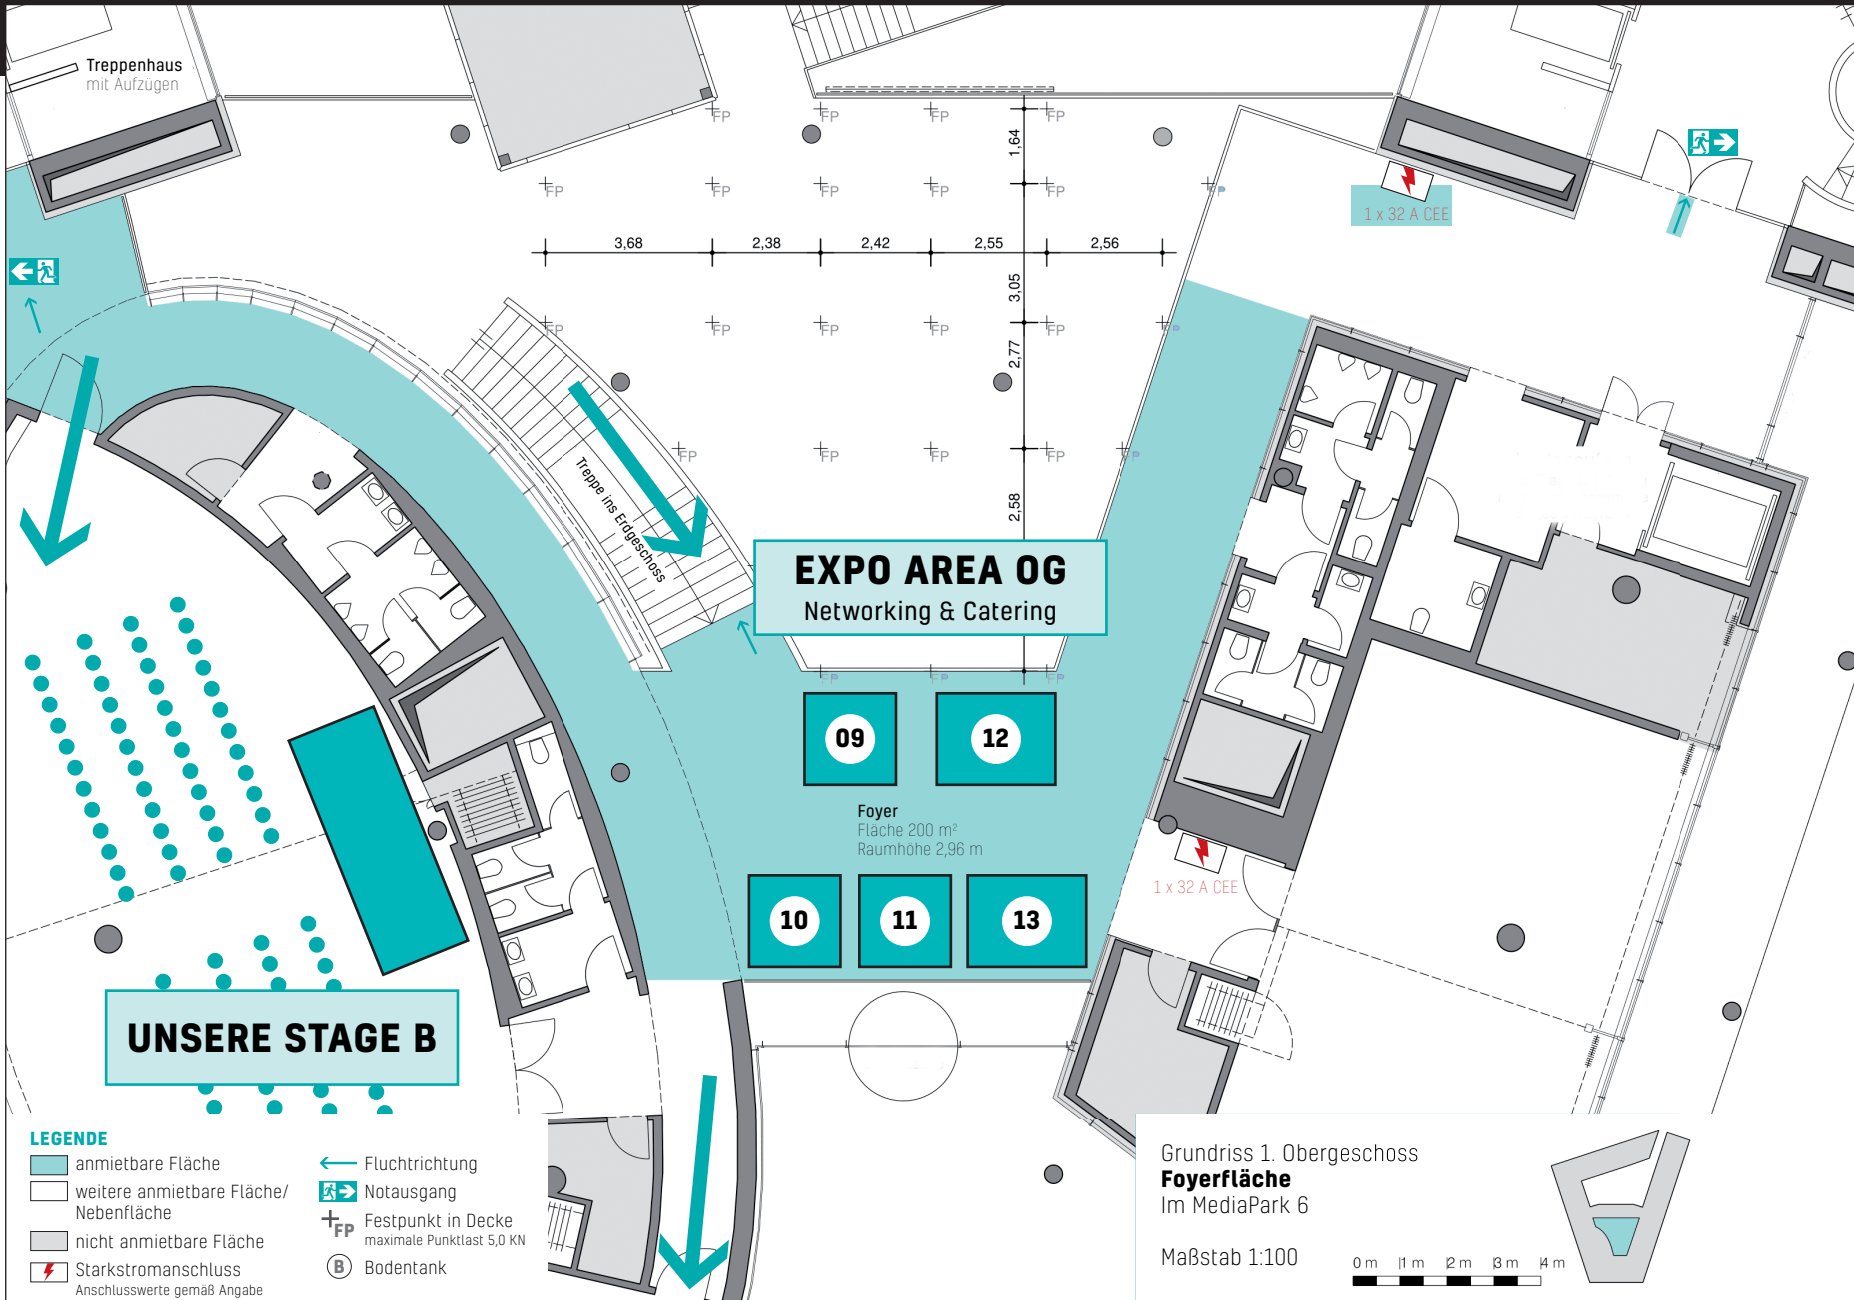

## UNSERE PARTNER-STÄNDE:

- plentyONE **01**
- Shop Apotheke **02**
- Novomind **03**
- Spring Global Delivery Solutions **04**
- Kaufland Global Marketplace **05**
- Bauhaus **06**
- Noxum **07**
- Taxdoo **08**
- Channel Engine **09**
- Mirakl **10**
- eBay **11**
- Visual Conversion **12**
- BidX **13**

# MARKETPLACE CONVENTION - KOMED | Mediapark 6, UG

